


# Pawilon „E” IV piętro


Jednostkę zewnętrzną (skraplacz) o mocy chłodniczej nominalnej nie mniej = 7,00kW zamontować na dachu, na fundamencie

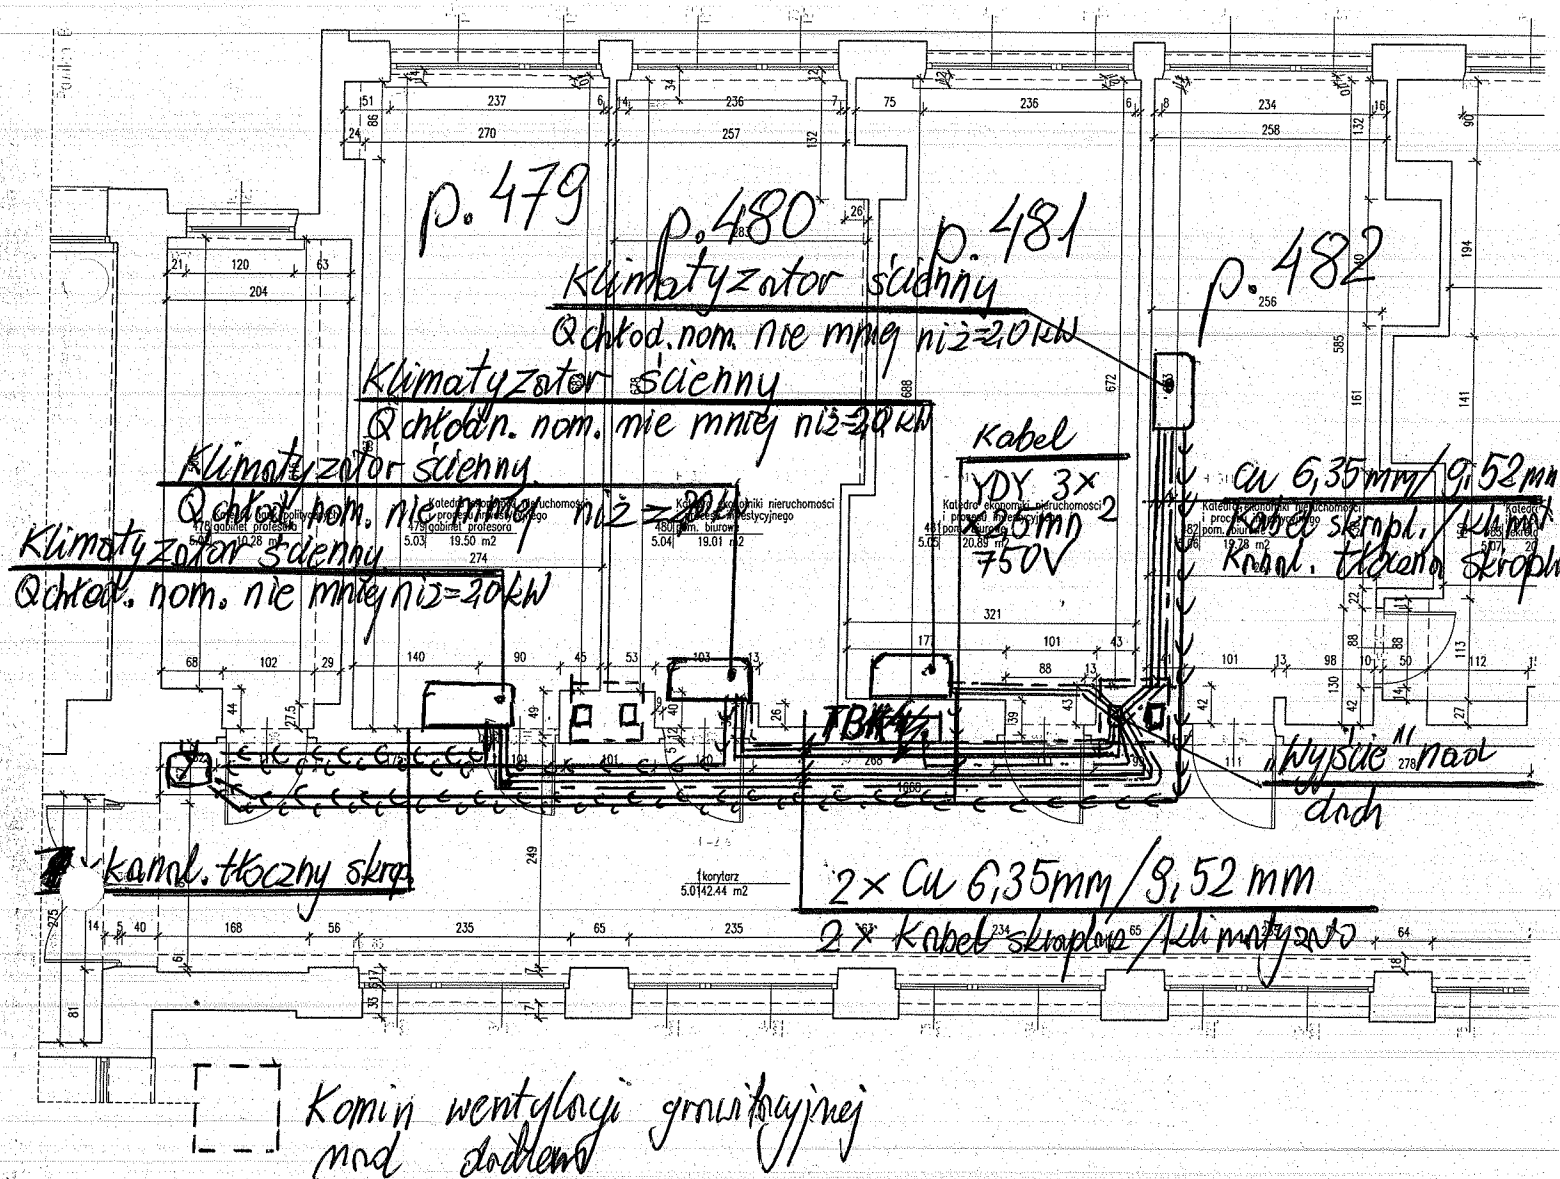

STARSZY SPECJALISTA  
ds. instalacji elektrycznych i montażu  
mgr inż. Wojciech Filipowski

# Pawilon „E” IV piętro

Jednostkę zewnętrzną (skraplacz) o mocy chłodniczej nominalnej nie mniej niż = 7,00kW zamontować na dachu, na fundamencie

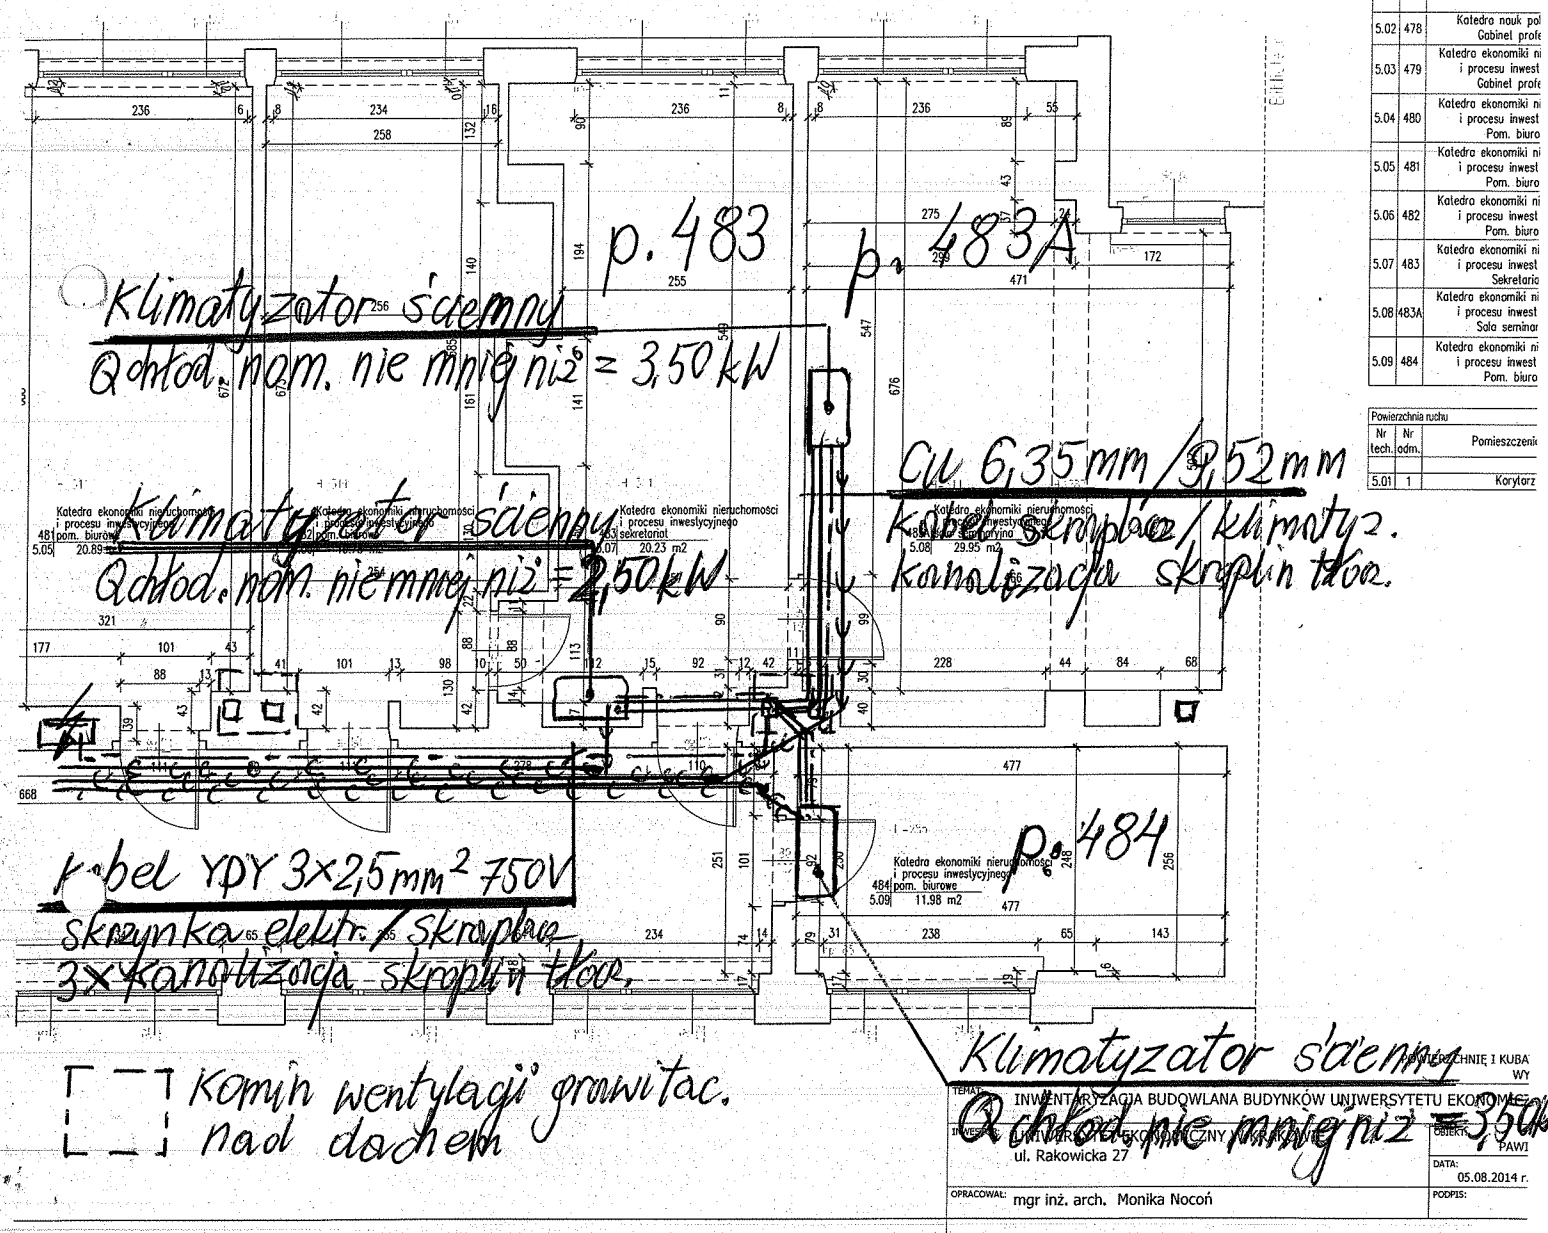

STARSZY SPECJALISTA  
ds. instalacji elektrycznych i montażu  
mgr inż. Wojciech Filipowski

Powierzchnia użytkowa		Pomieszczenia
Nr	Nr	
tech.	adm.	
5.02	478	Katedra nauk pol.
5.03	479	Gabinet prof.
5.04	480	Katedra ekonomiki ni
5.05	481	i procesu inwest
5.06	482	Pom. biuro
5.07	483	Katedra ekonomiki ni
5.08	484	i procesu inwest
5.09	484	Sala seminar.
5.01	1	Korytarz

Powierzchnia rusztu		Pomieszczenia
Nr	Nr	
tech.	adm.	
5.01	1	Korytarz