


Parawilom „B” III piętro, p. 367

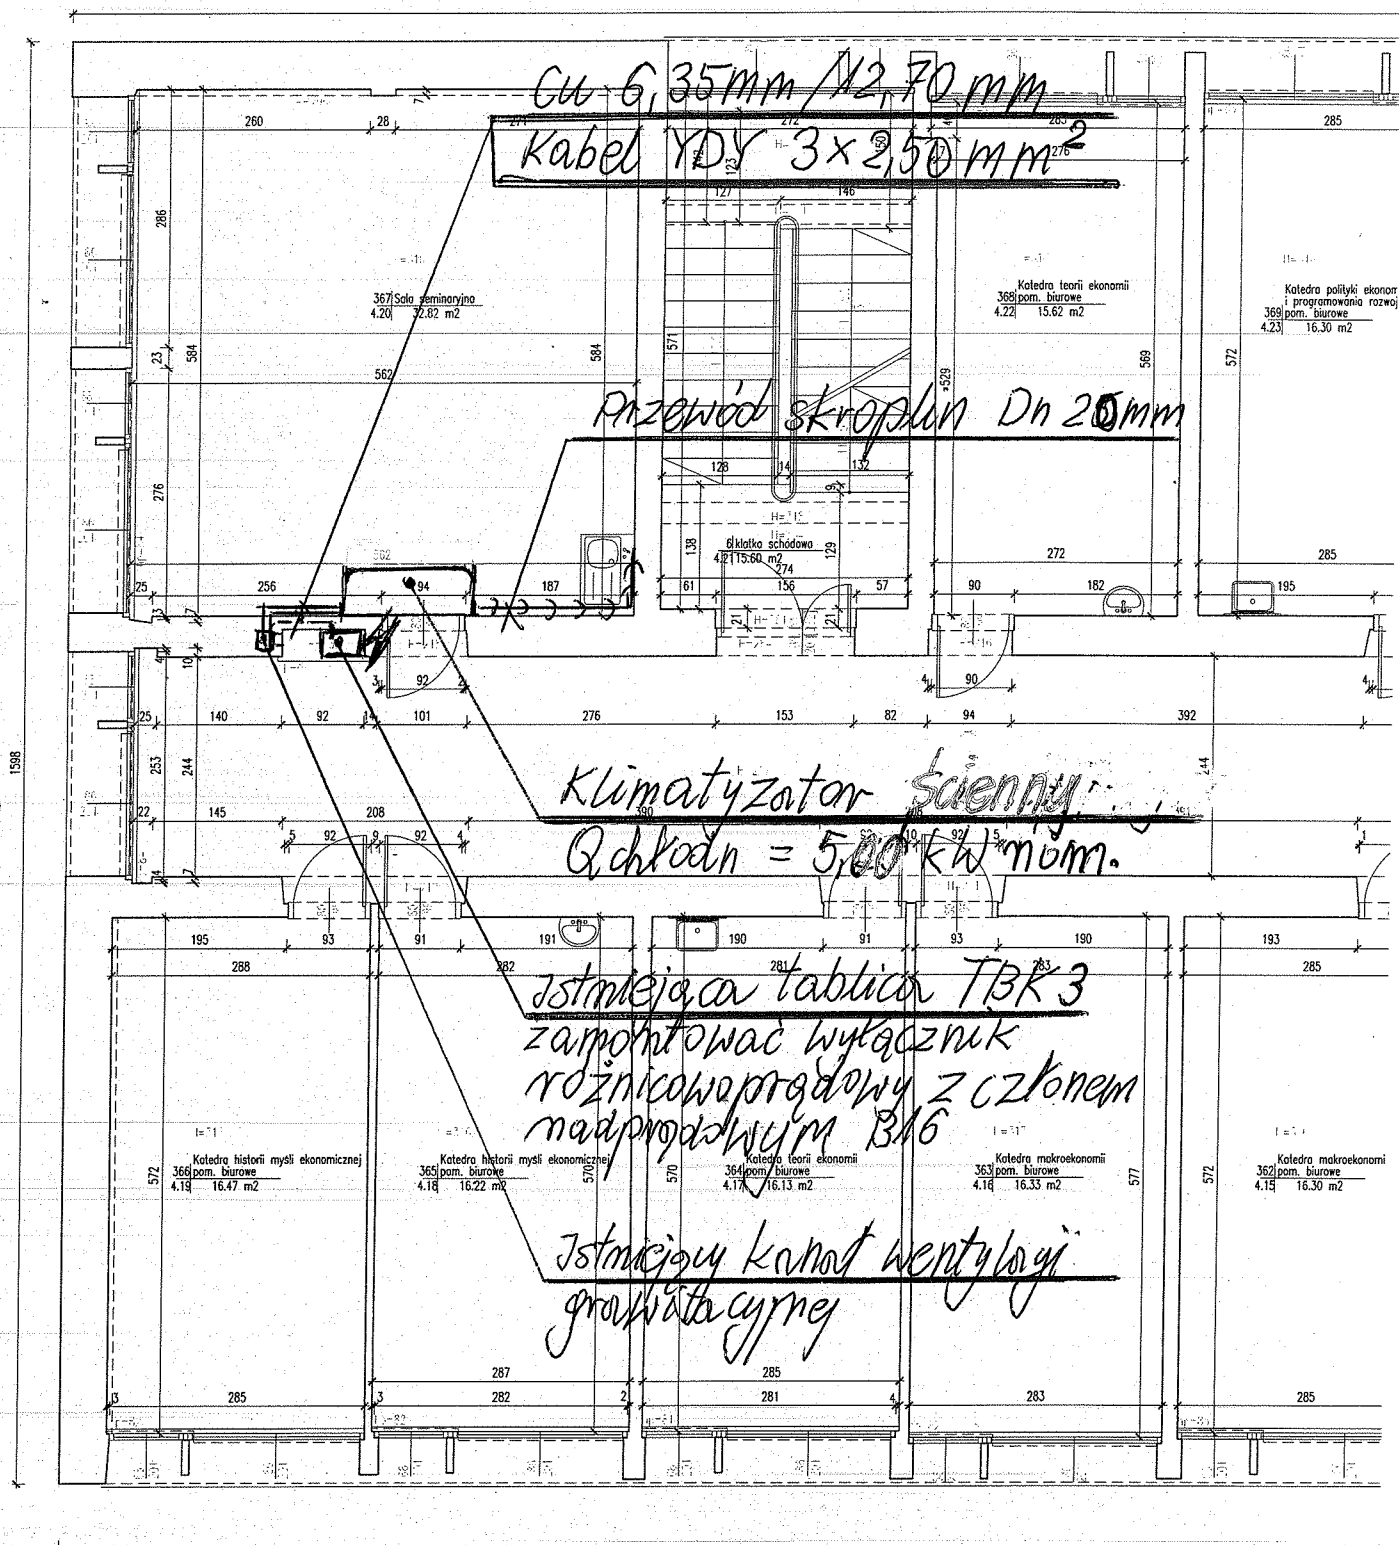

STARSZY SPECJALISTA

ds. Energetyki i Klimatu

25.07.2018 r.

mgr inż. Wojciech Filipowski