


Pawilon "E" IV piętro

Jednostka zewnętrzna
(skraplacz) nie mniej niż
 $Q_{chłod. nom. 2,50 kW}$
na konstrukcji stalowej

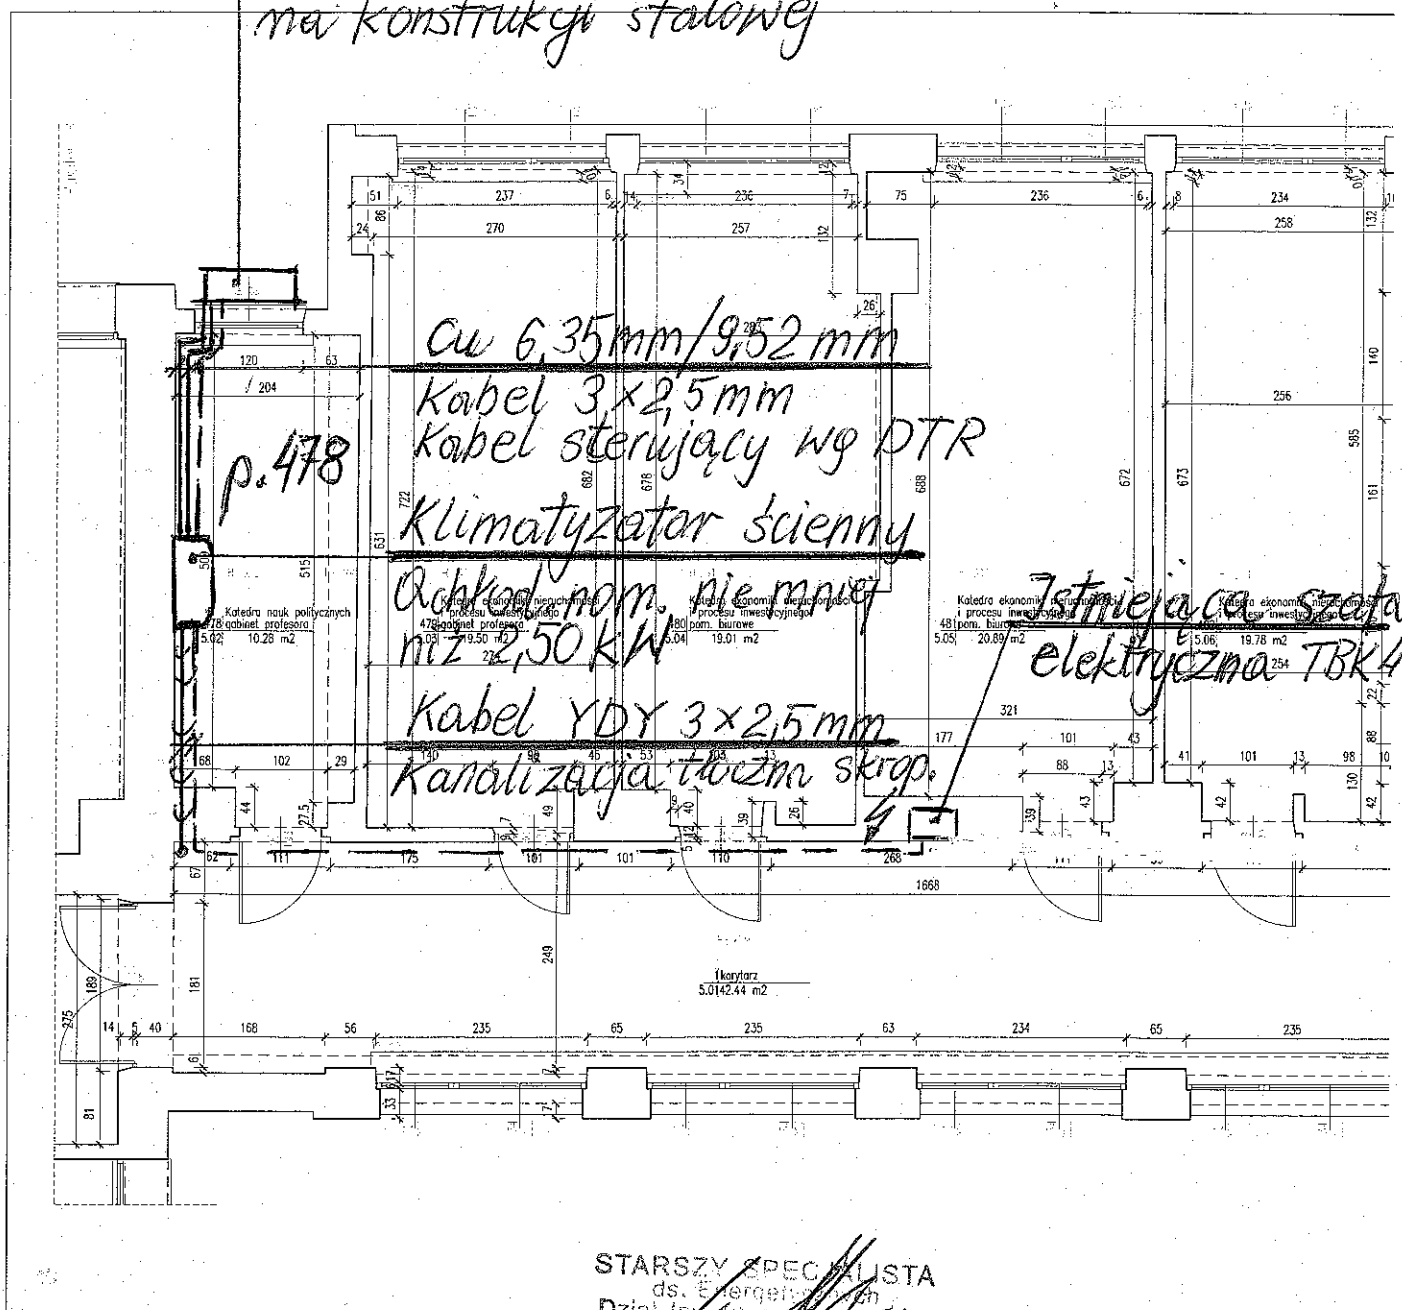

STARSZY SPECJALISTA
ds. Energetyki i Wodociągów
Dział Inżynierii i Kontroli

mgr inż. Wojciech Filipowski