



# Pawilon „B” II piętro

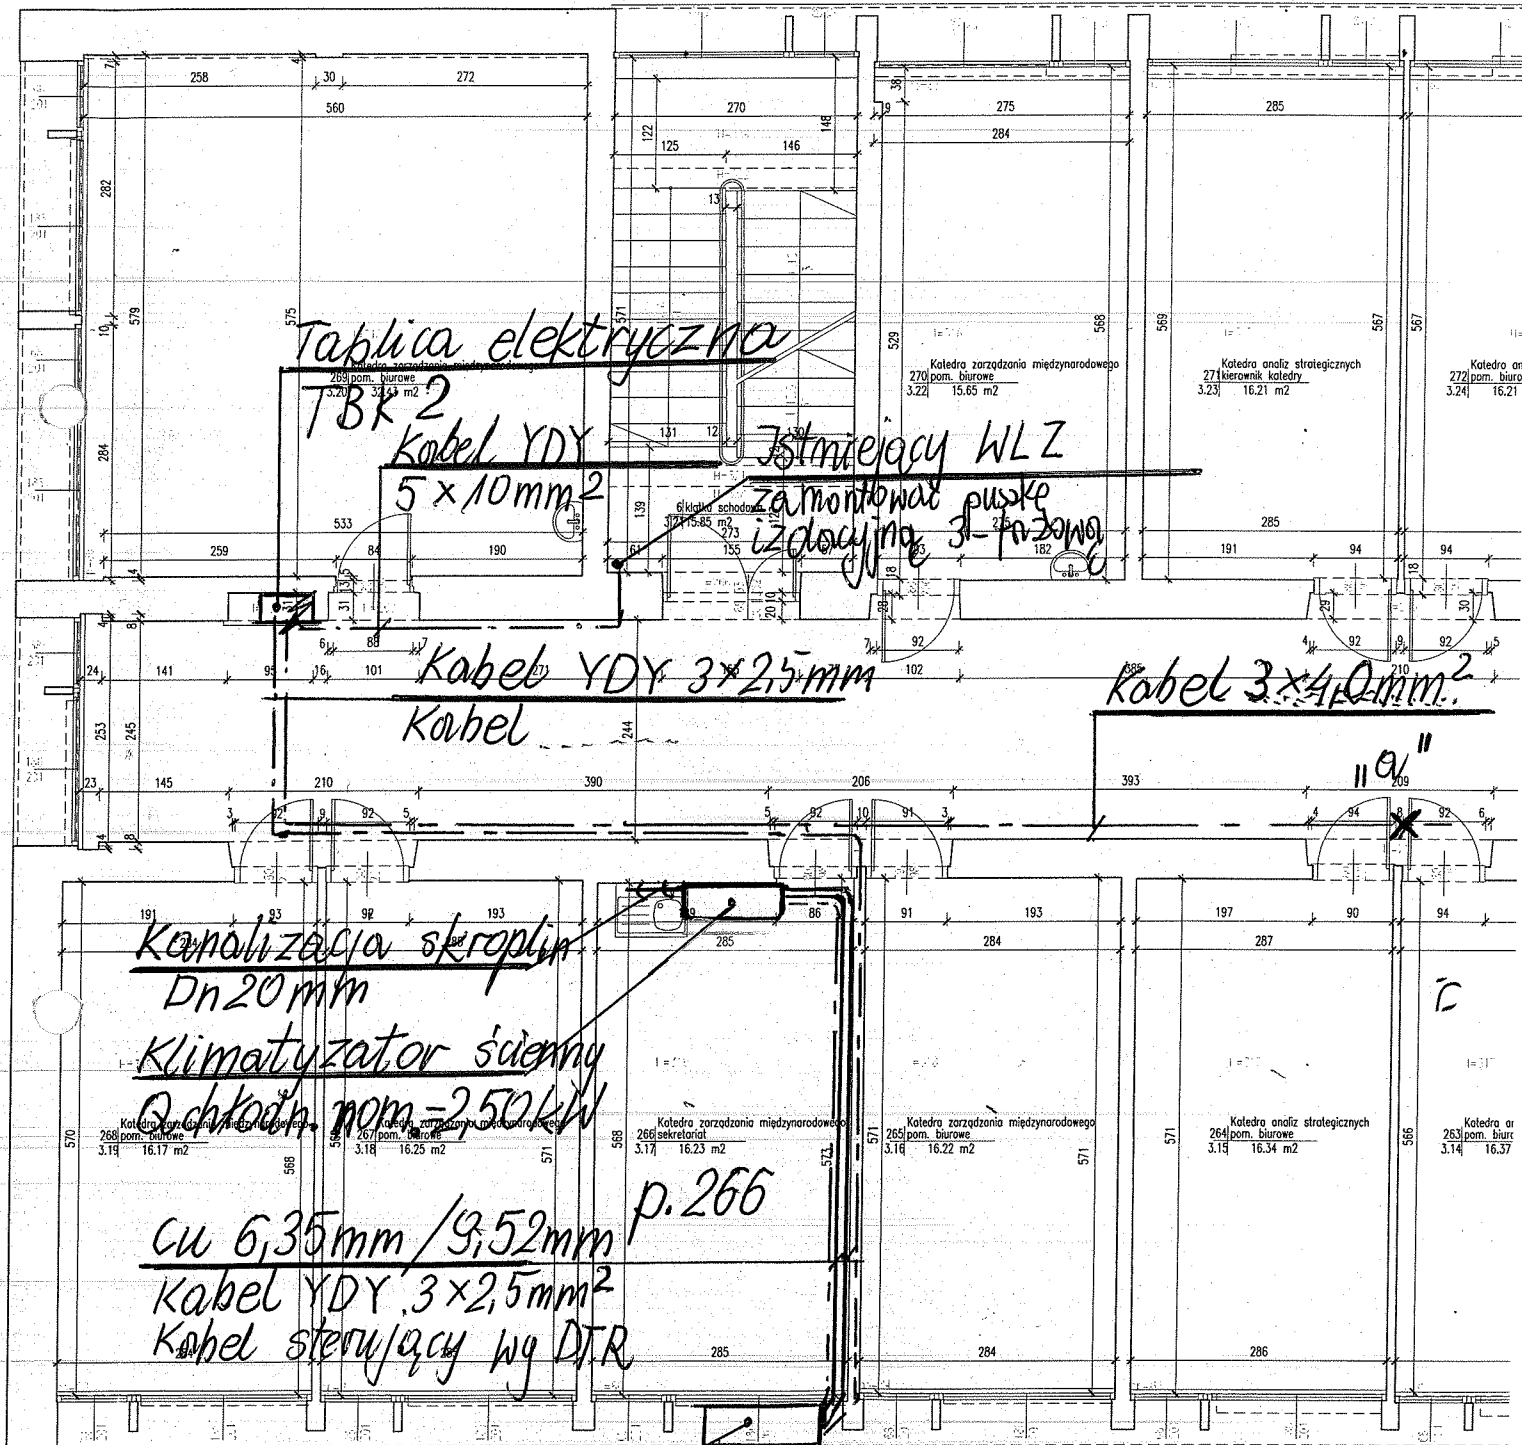

7ednostka zewn.  
(skraplacz)  
Q chłodn. nom = 2,50 kW  
na konstrukcji stal.

STARSZY SPECJALISTA  
ds. Energetyki  
Dział Inżynierii i Montażu  
mgr inż. Wojciech Filipowski


# Pawilon „B” II piętro

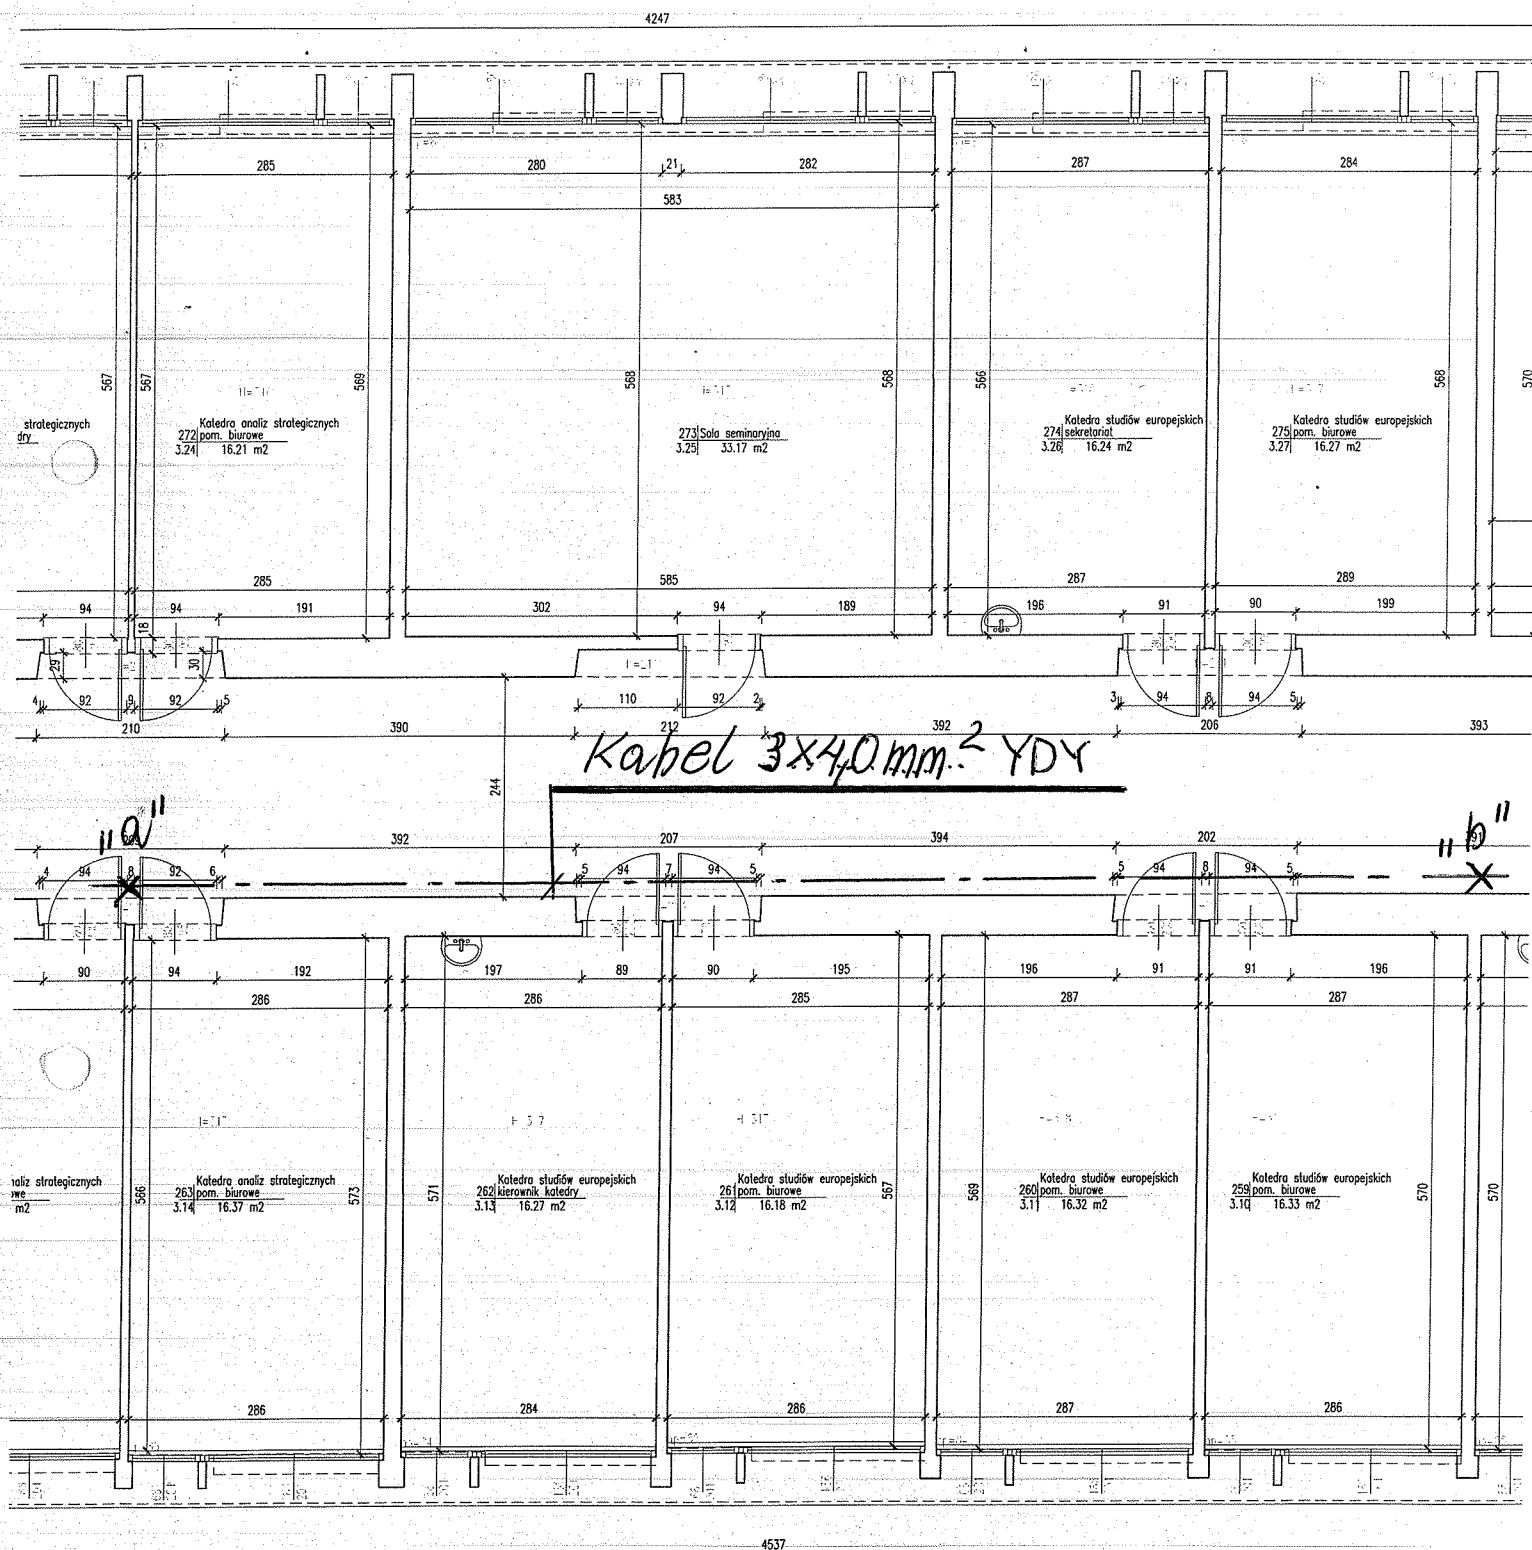

STARSZY SPECJALISTA  
ds. Energetyki  
Dział Inwestycji i Montażu

mgr inż. Wojciech Filipowski

Pawilon "B" II piętro

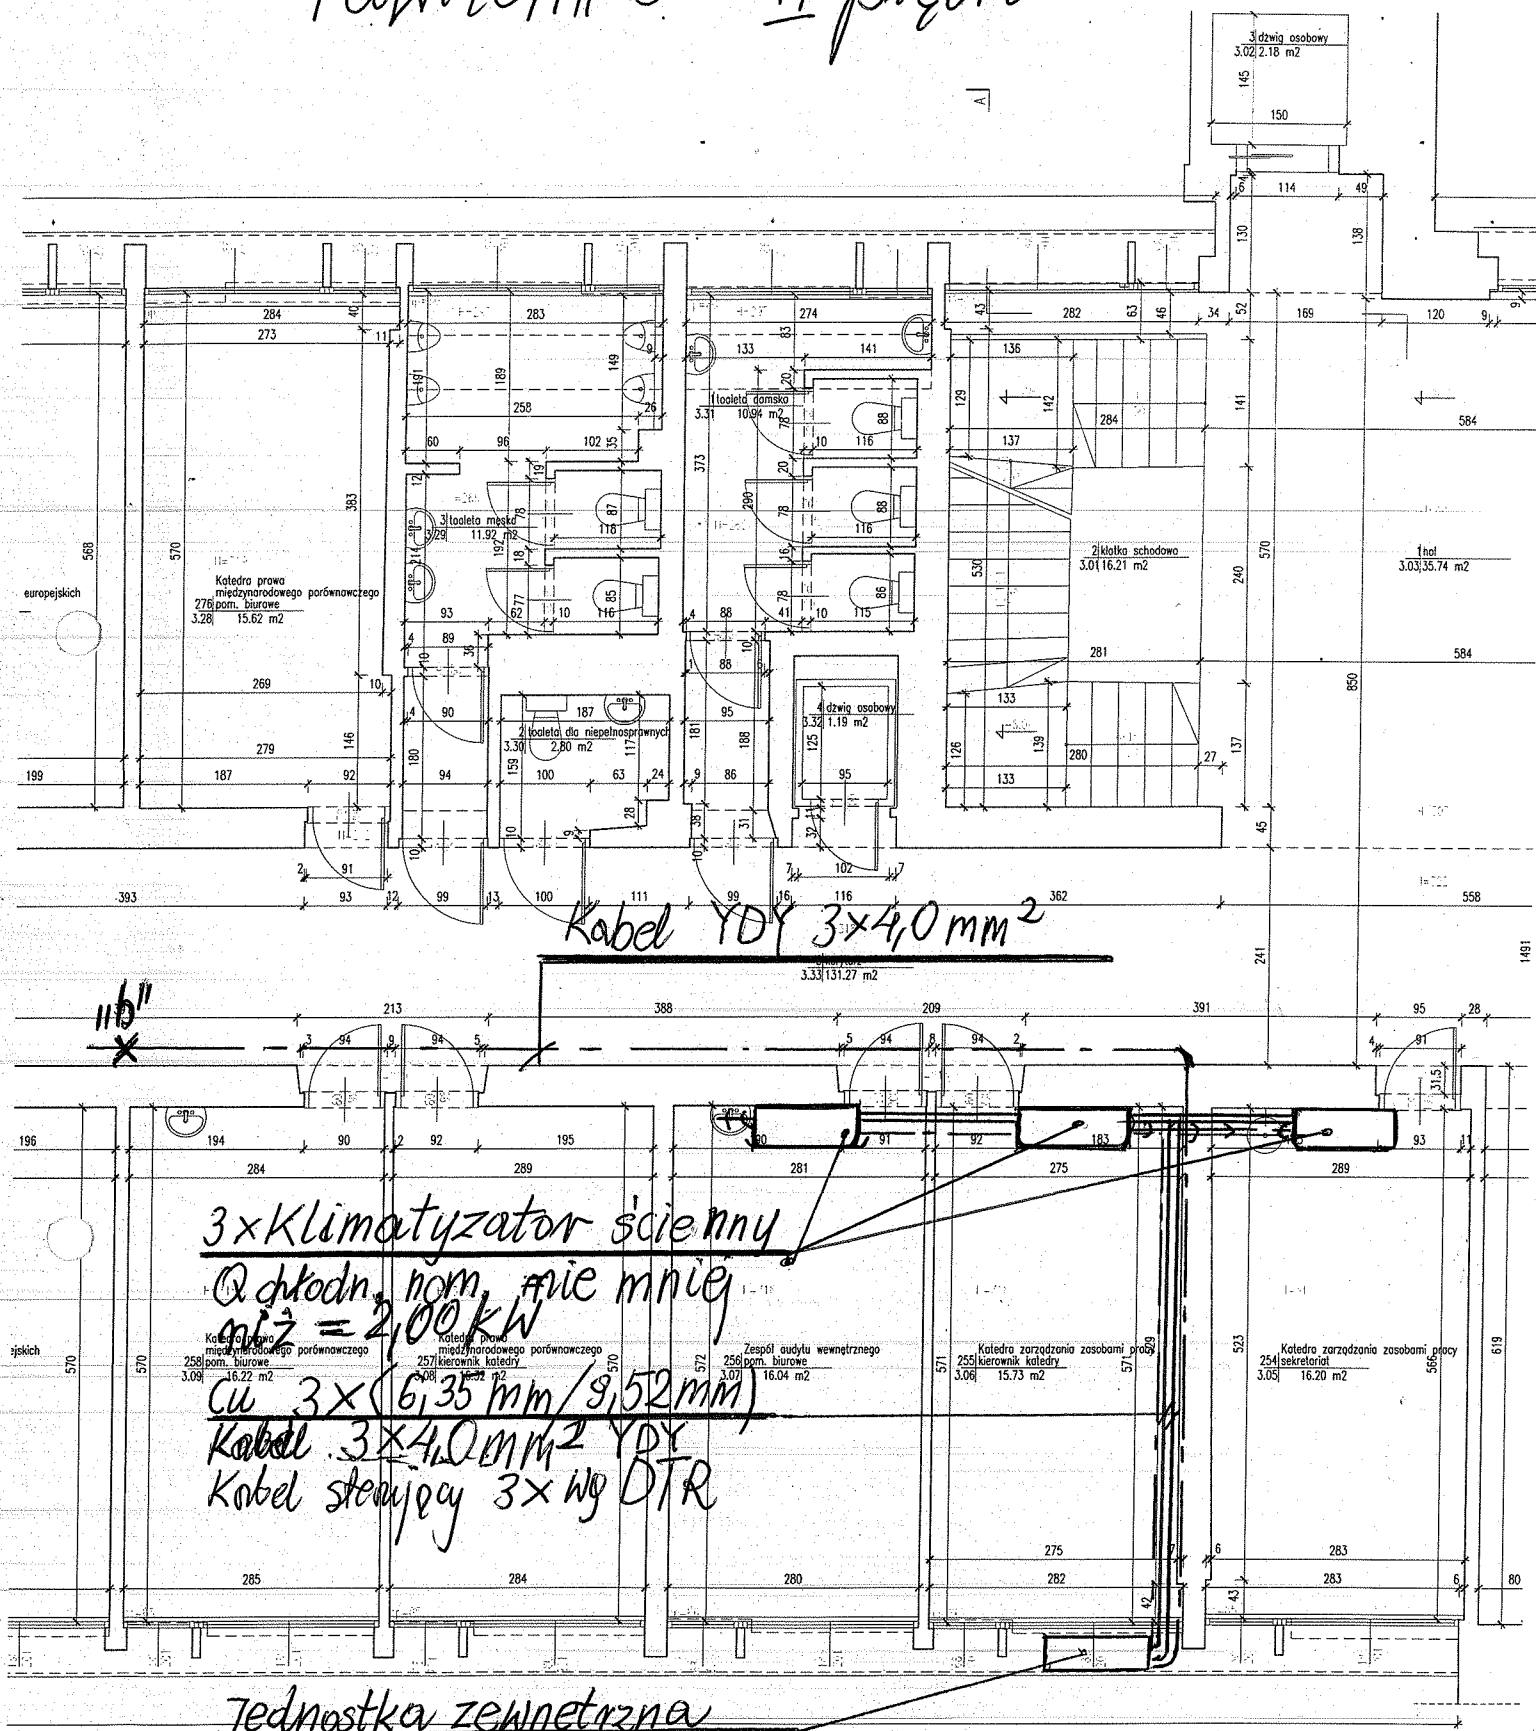

Jednostka zewnętrzna  
(skroplacz) Q chłdn. nom. #  
nie mniej niż = 5,00 kW

**STARSZY SPECJALISTA**  
ds. Ewidencji  
**Dział Inwestycji i Remontów**

*mgr inż. Wojciech Filipowski*