

Sienkiewiczza 5, II p

Jednostka zewn. (skraplowiz)
nie mniej niż $Q_{chłodn} = 3,40 \text{ kW}$

Cu 6,35 mm, Cu 9,52 mm, kabel zas. $3 \times 2,5 \text{ mm}^2$
kabel sterujący skrapl. - klimatyz.
przewodząc po belce konstrukcyjn.

kabel zasilający $3 \times 2,5 \text{ mm}^2$
przewodząc nad
instalacjami elektr.


Istniejąca tablica
elektryczna

Klimatyzator ścienny

nie mniej niż $Q_{chłodn} = 3,40 \text{ kW}$
montować nad instal. elektr.

Kanalizacja

odpr. skroplin
do umywalki
przewodząc nad
instal. elektrycz.

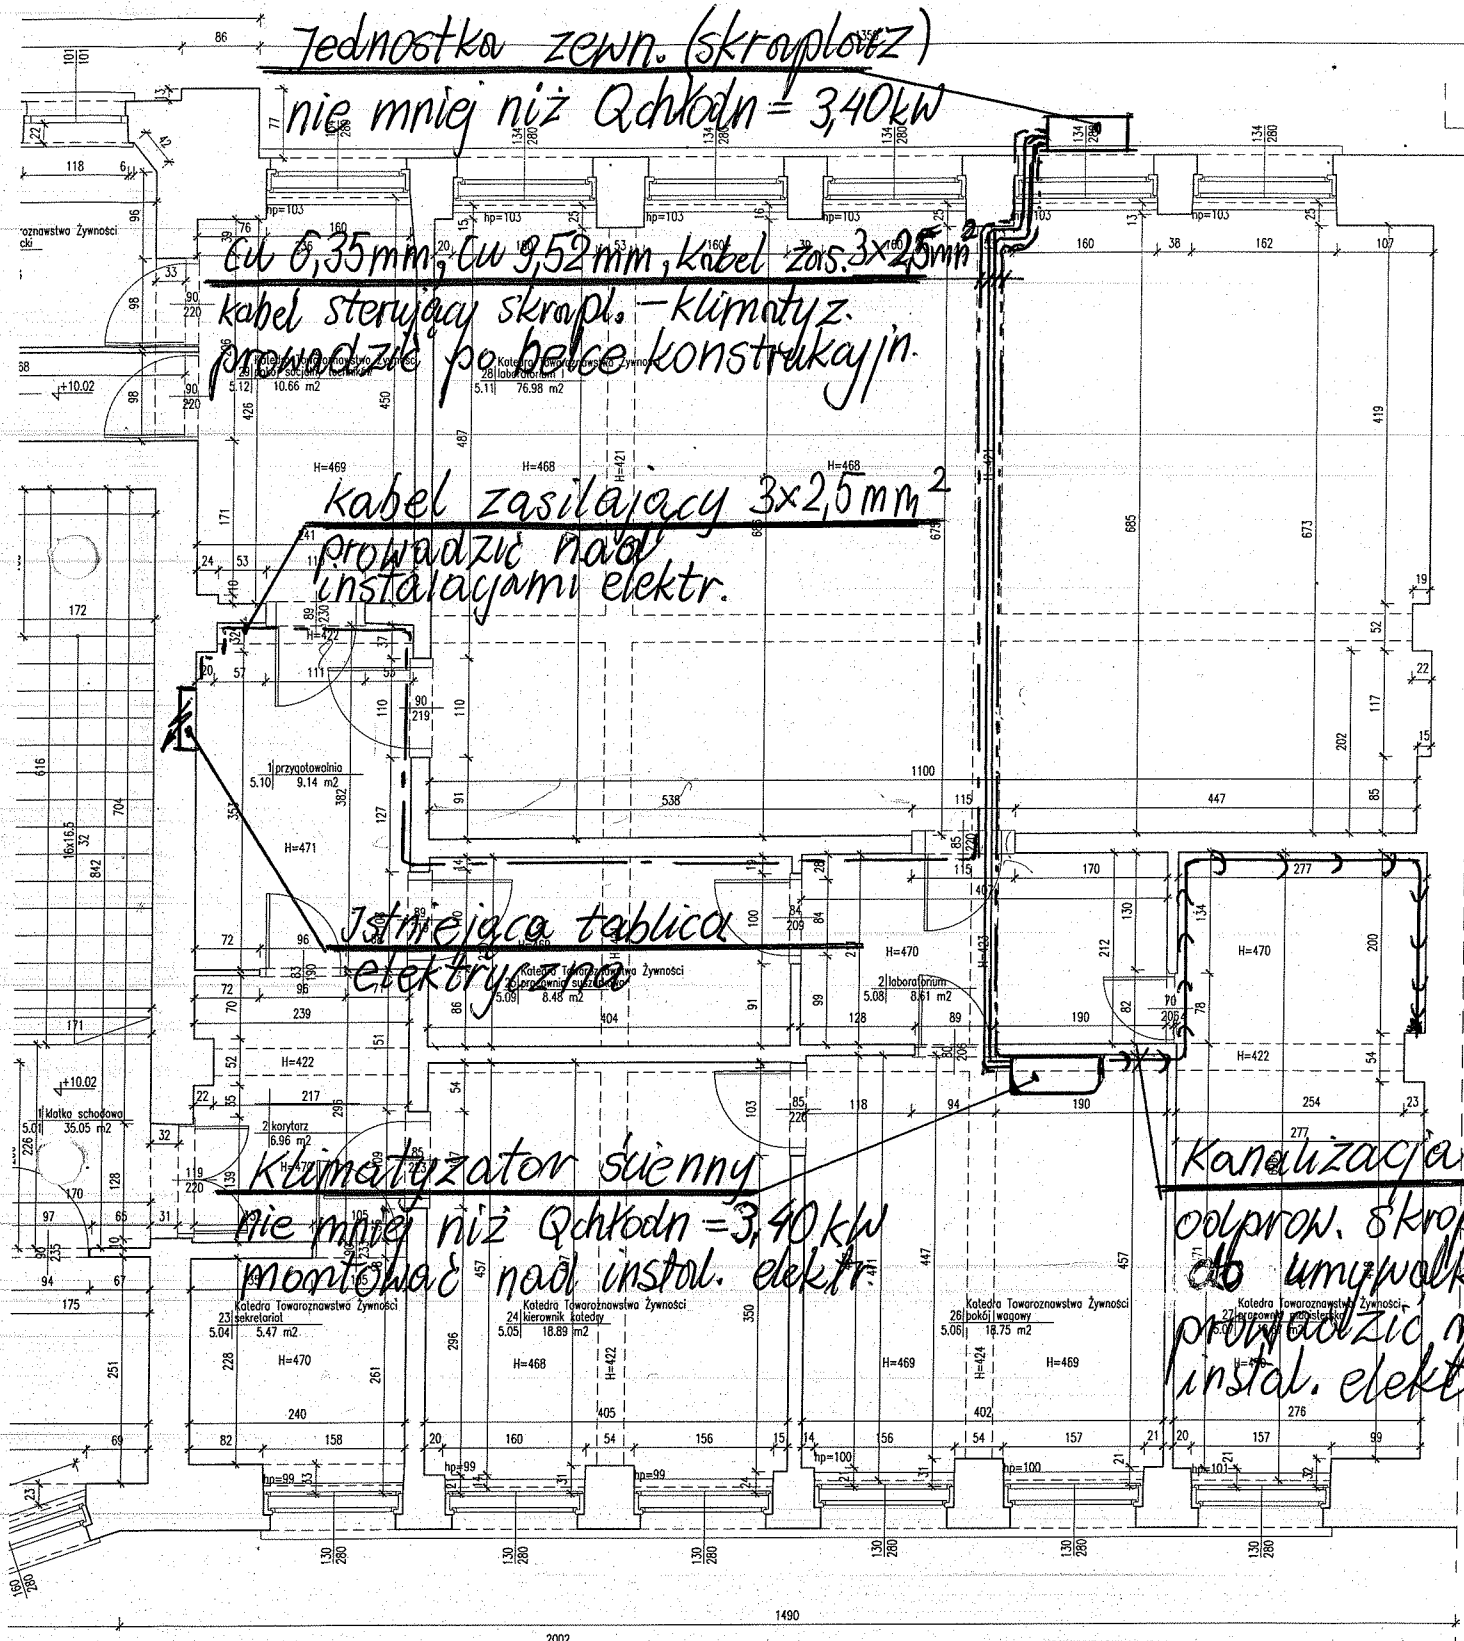

| Powierz. | Nr | tech. | a |
|----------|----|-------|---|
| 4.01 | | | |
| 5.02 | | | |
| 5.04 | | | |
| 5.05 | | | |
| 5.09 | | | |
| 5.06 | | | |
| 5.07 | | | |
| 5.11 | | | |
| 5.12 | | | |
| 5.13 | | | |
| 6.02 | | | |
| Powierz. | Nr | tech. | a |
| 5.10 | | | |
| 5.08 | | | |
| Powierz. | Nr | tech. | a |
| 5.01 | | | |
| 5.03 | | | |
| 5.14 | | | |
| 5.15 | | | |
| 6.01 | | | |

STARSZY SPECJALISTA
ds. Energetycznych
Dział Inwestycji i remontów
mgr inż. Wojciech Filipowski

TEMAT: INWENTARYZACJA BUDOWLANA BUDYNKÓW UNIWERS
INWESTOR: UNIwersytet Ekonomiczny w Krakowie
ul. Rakowicka 27