


Pawilon "E" II piętro

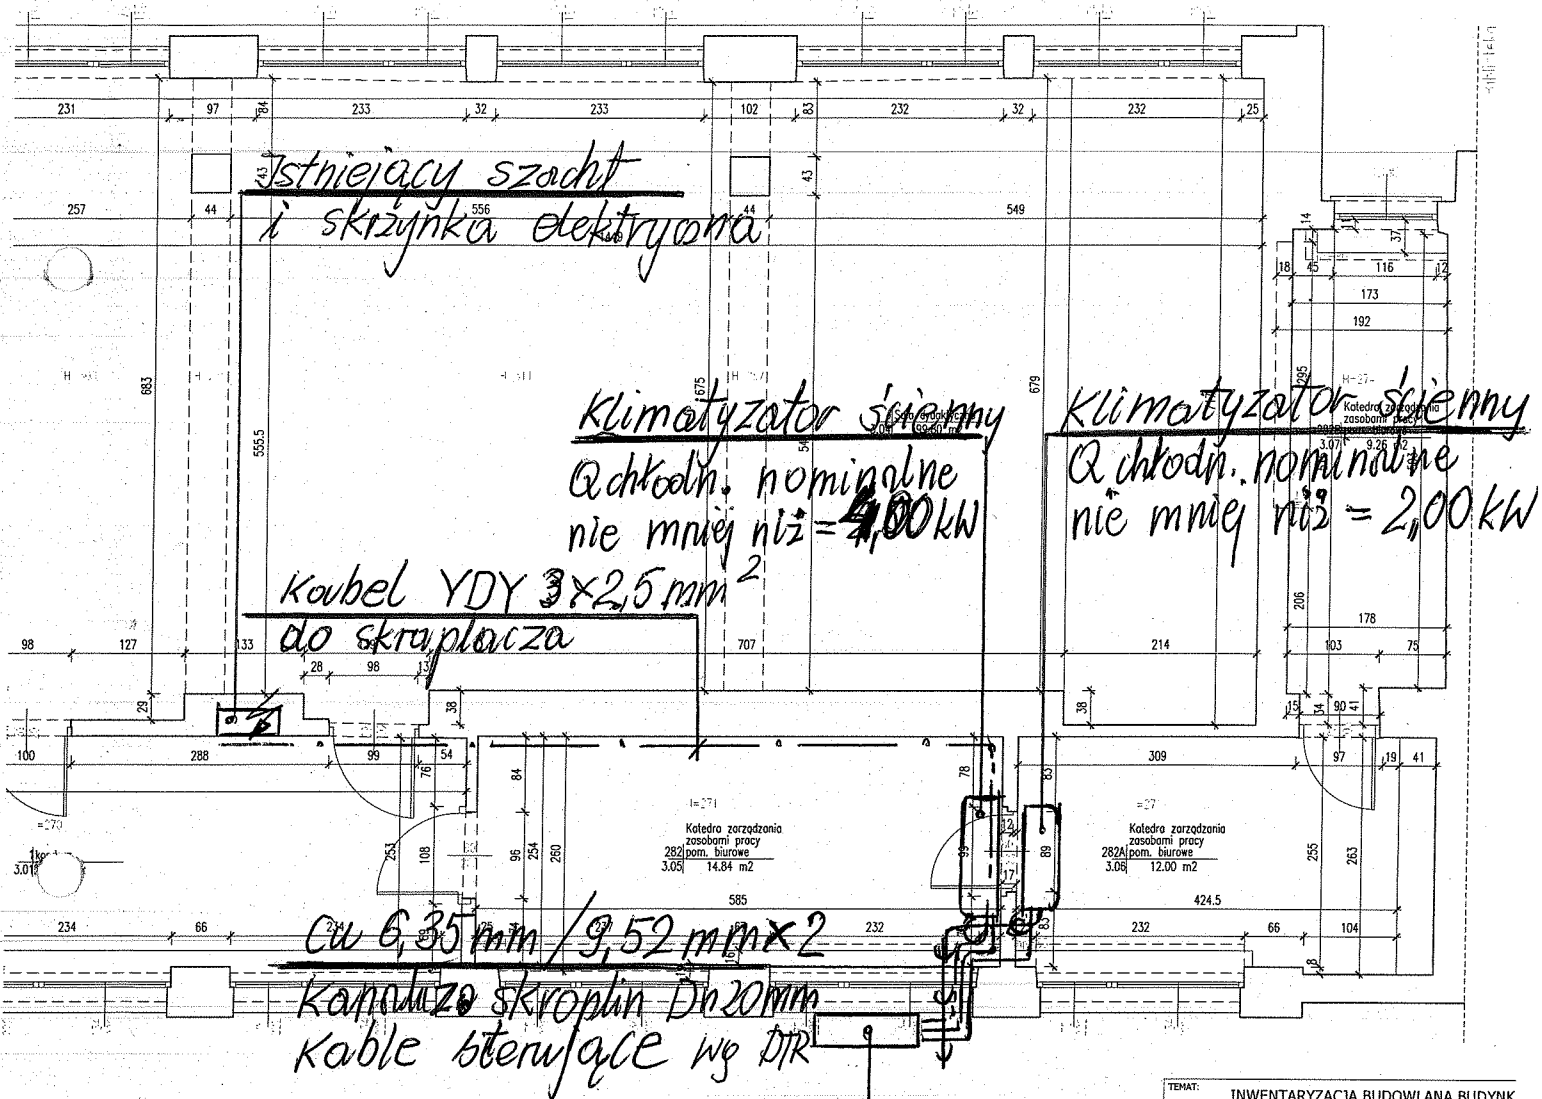

STARSZY SPECJALISTA
ds. Energetyki
Dział Inwestycji i Kontroli
mgr inż. Wojciech Filipowski

TEMAT: INWENTARYZACJA BUDOWLANA BUDYNK

INWESTOR: AMBROASJUSZ EKONOMICZNY W KRAKOW

PROJEKTOWAŁ: MONIKA WYK