




TBK-1

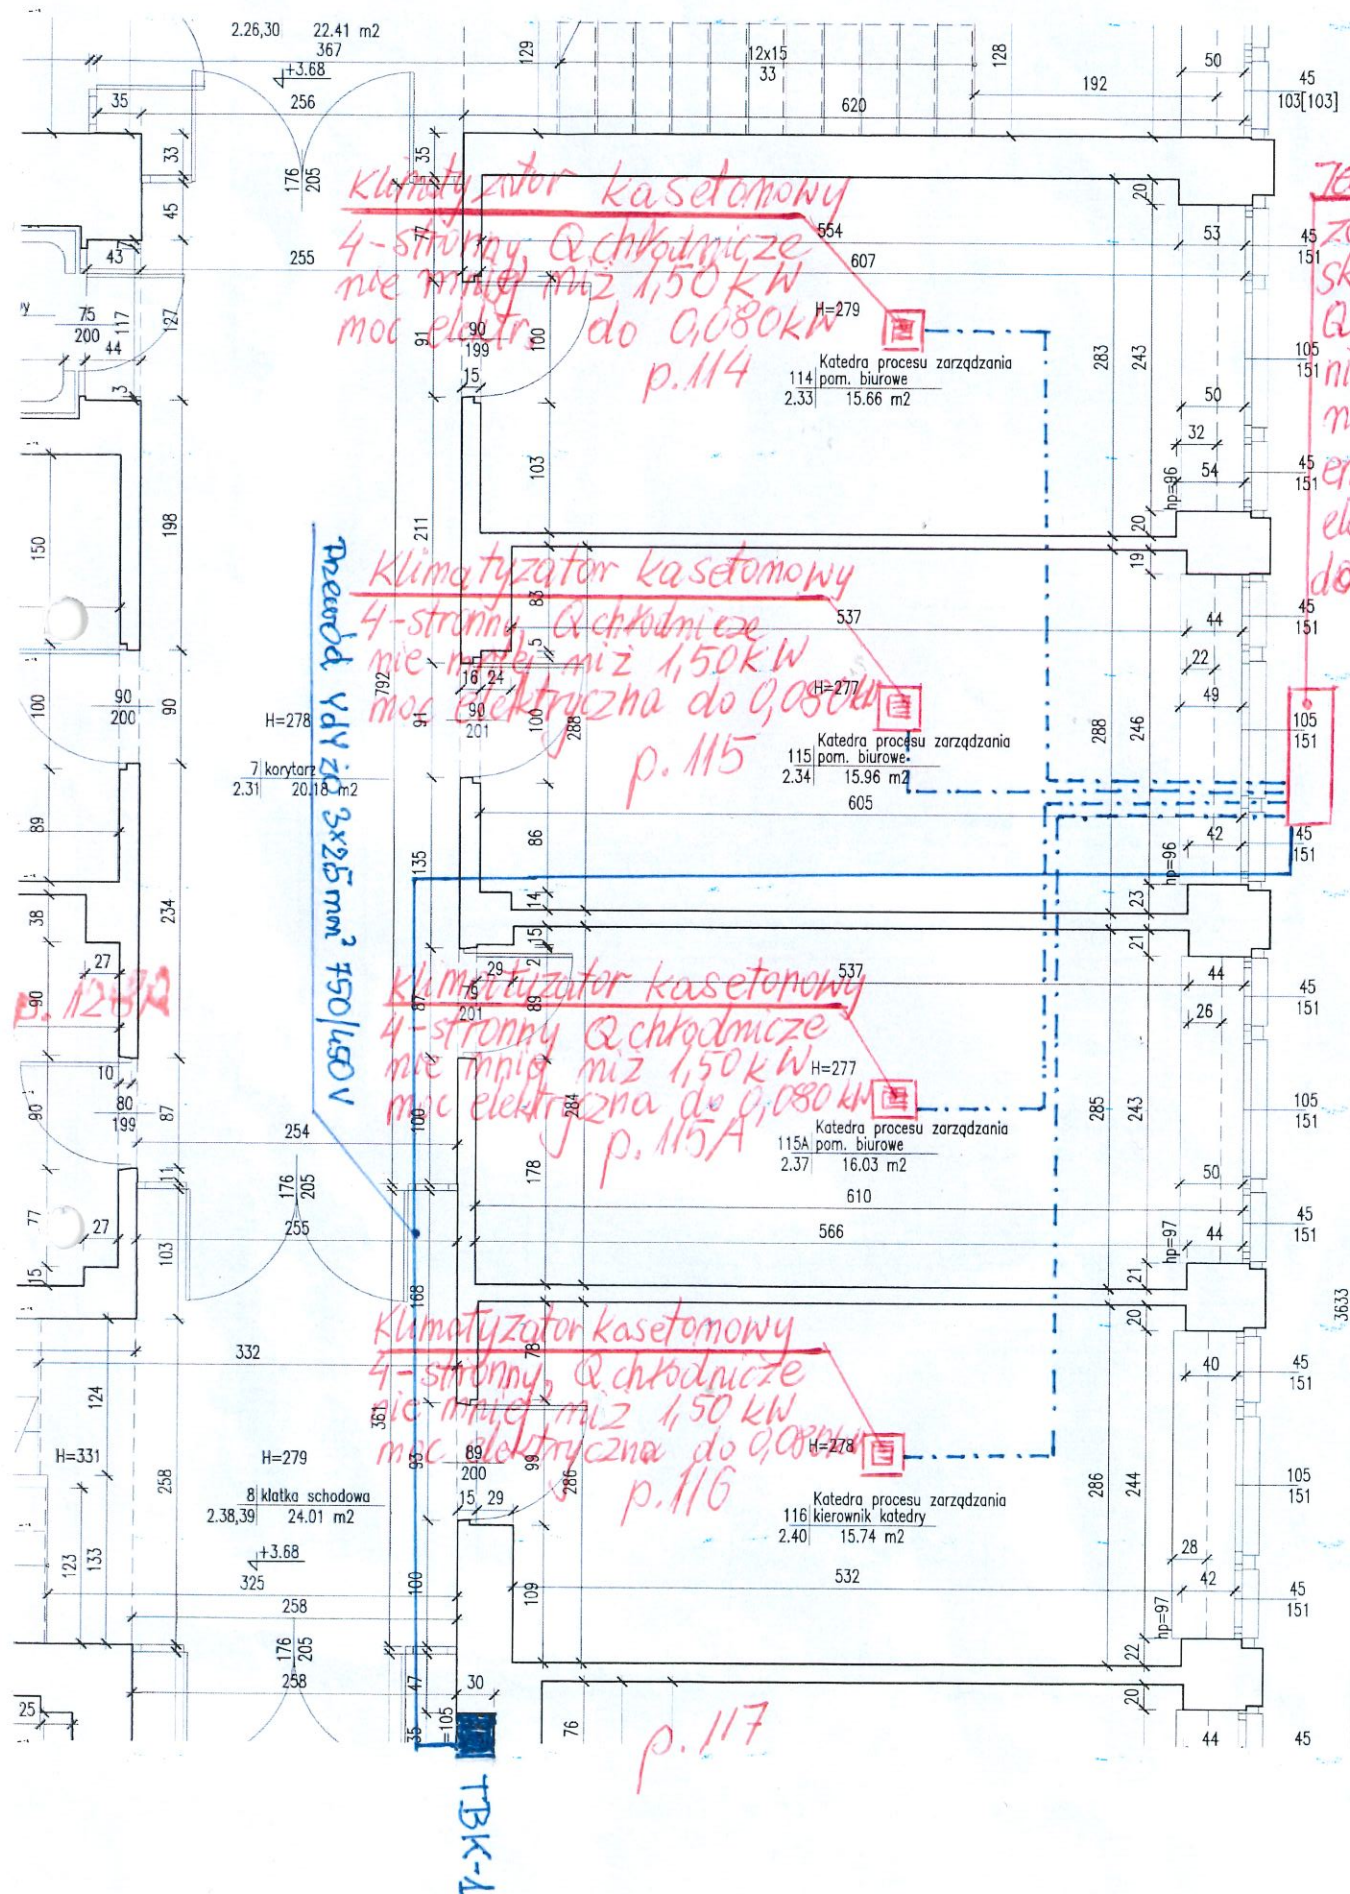


Biblioteka główna - plan

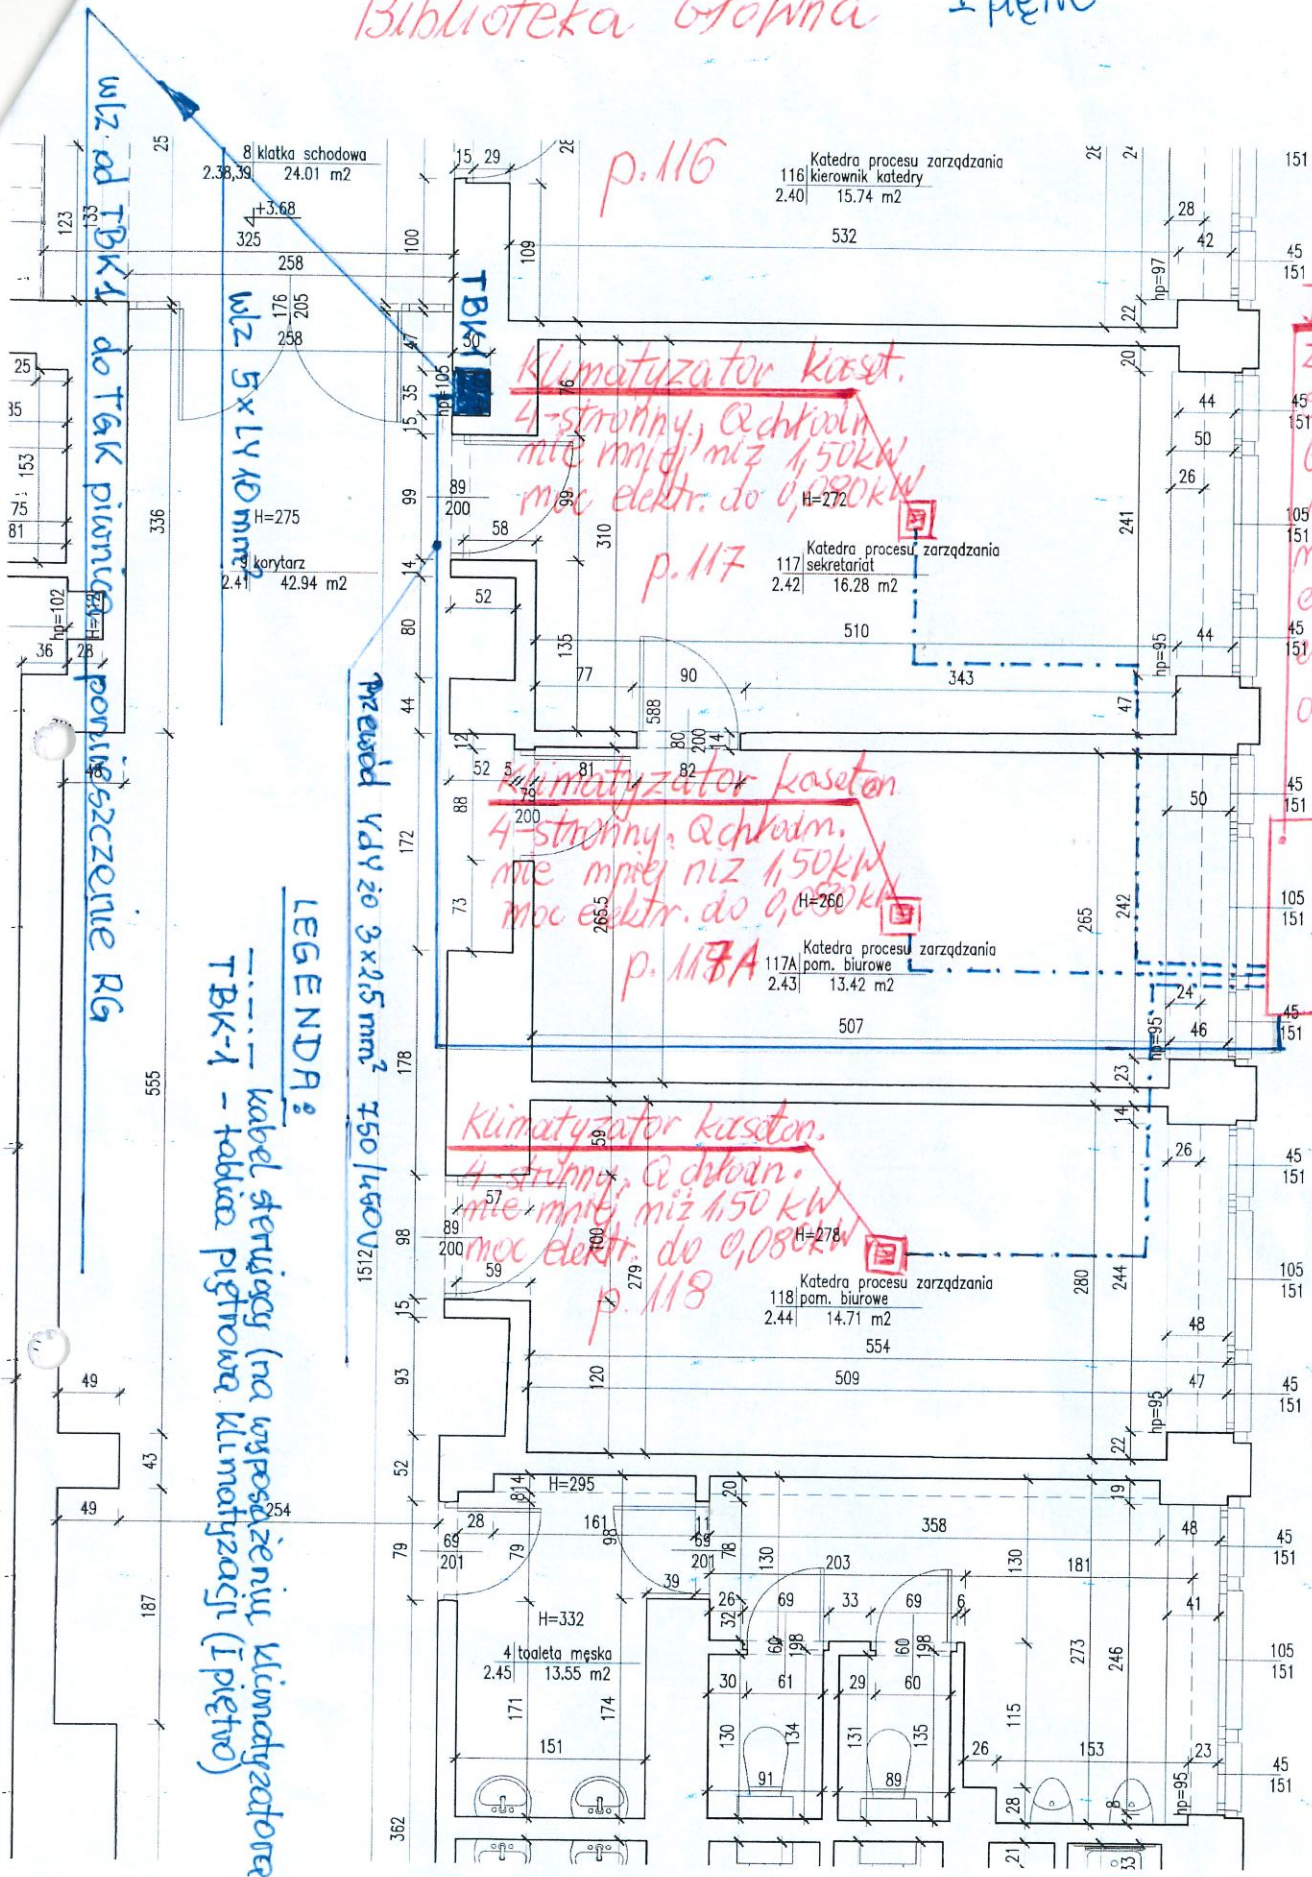


I petro

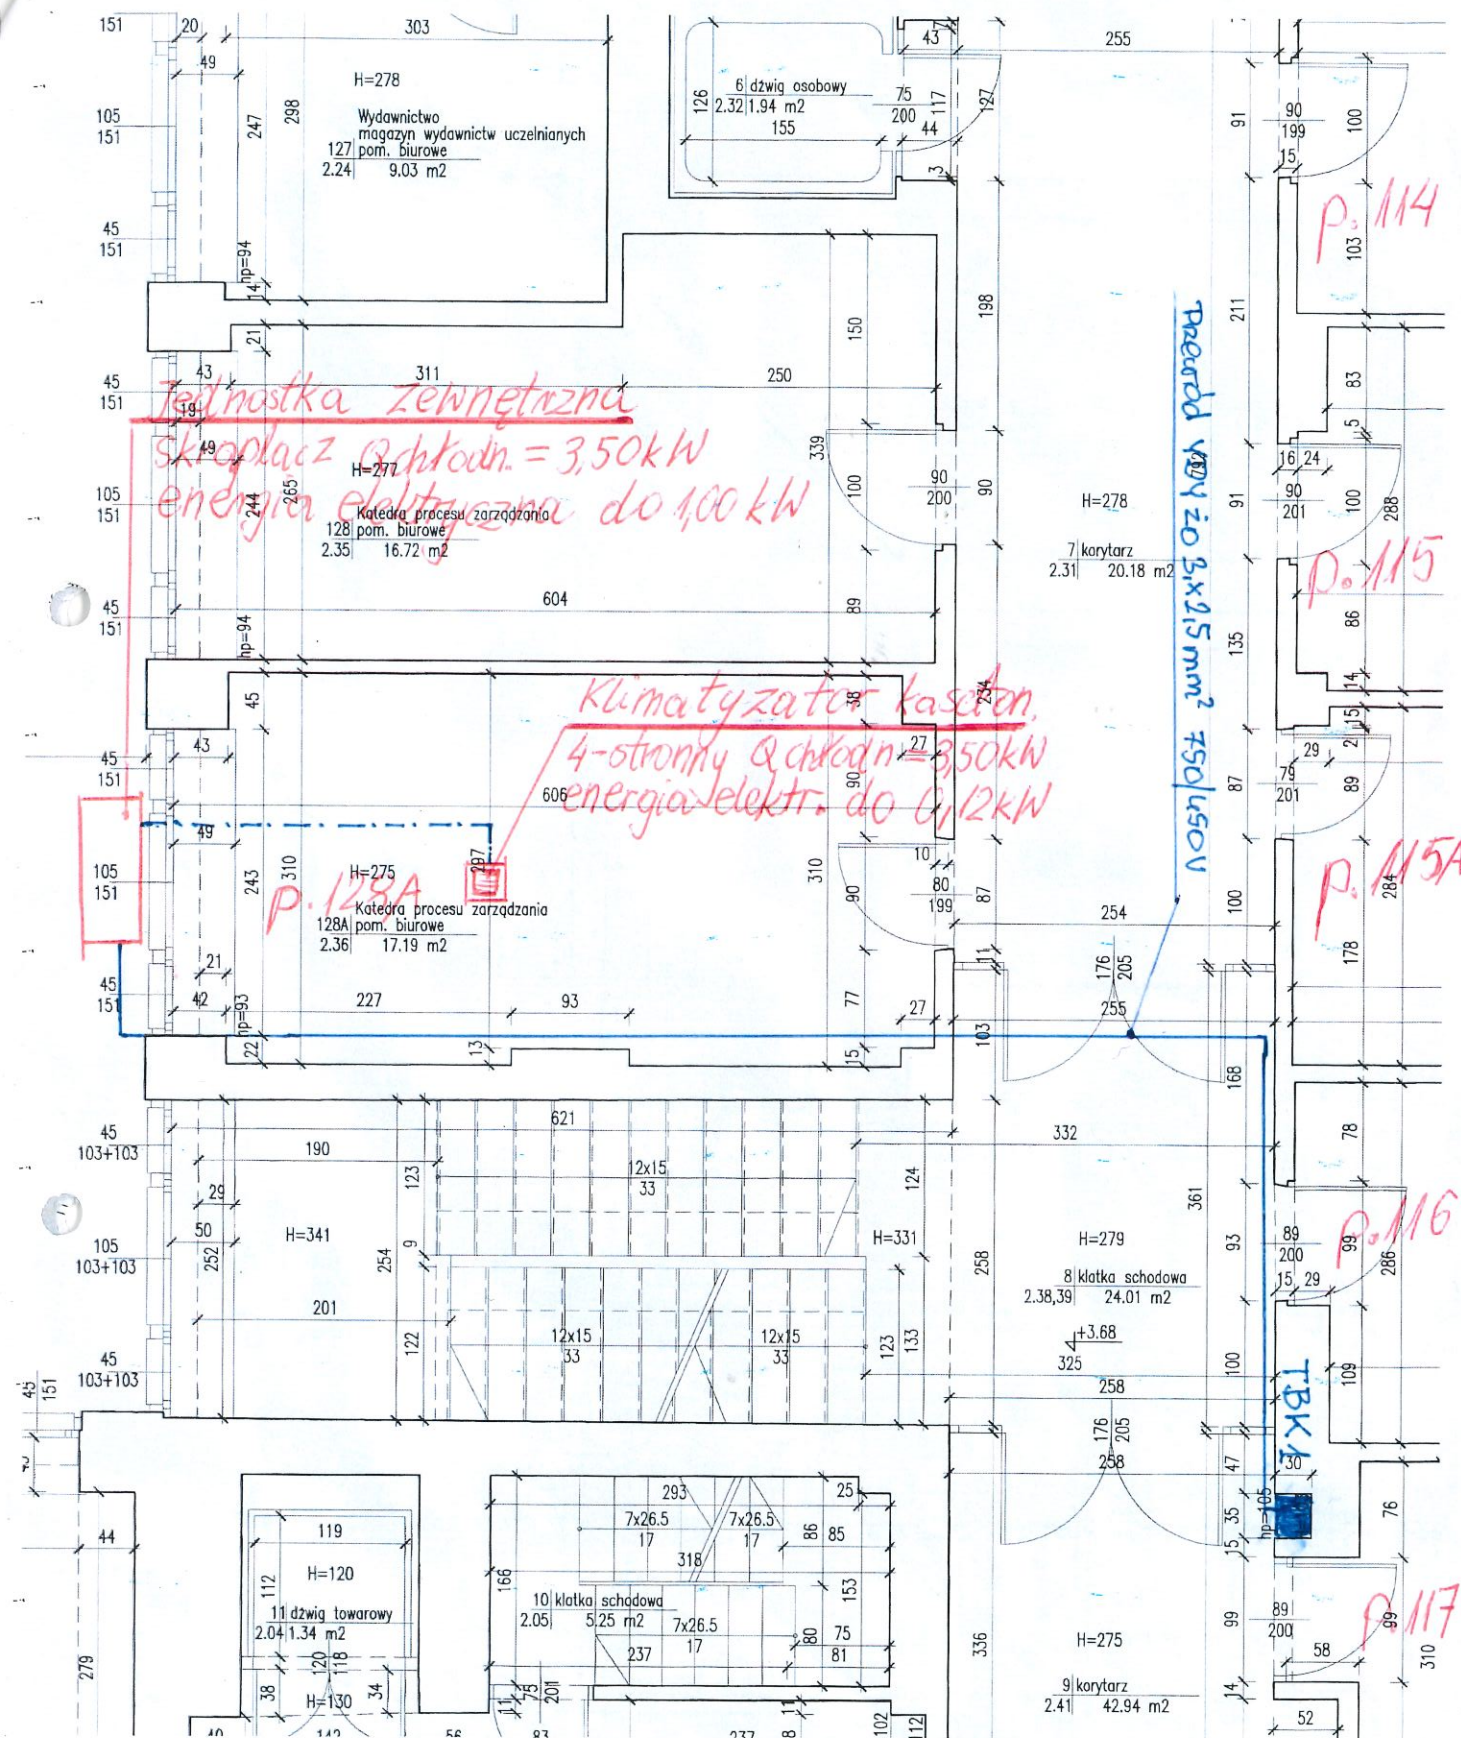

Biblioteka Główna parter

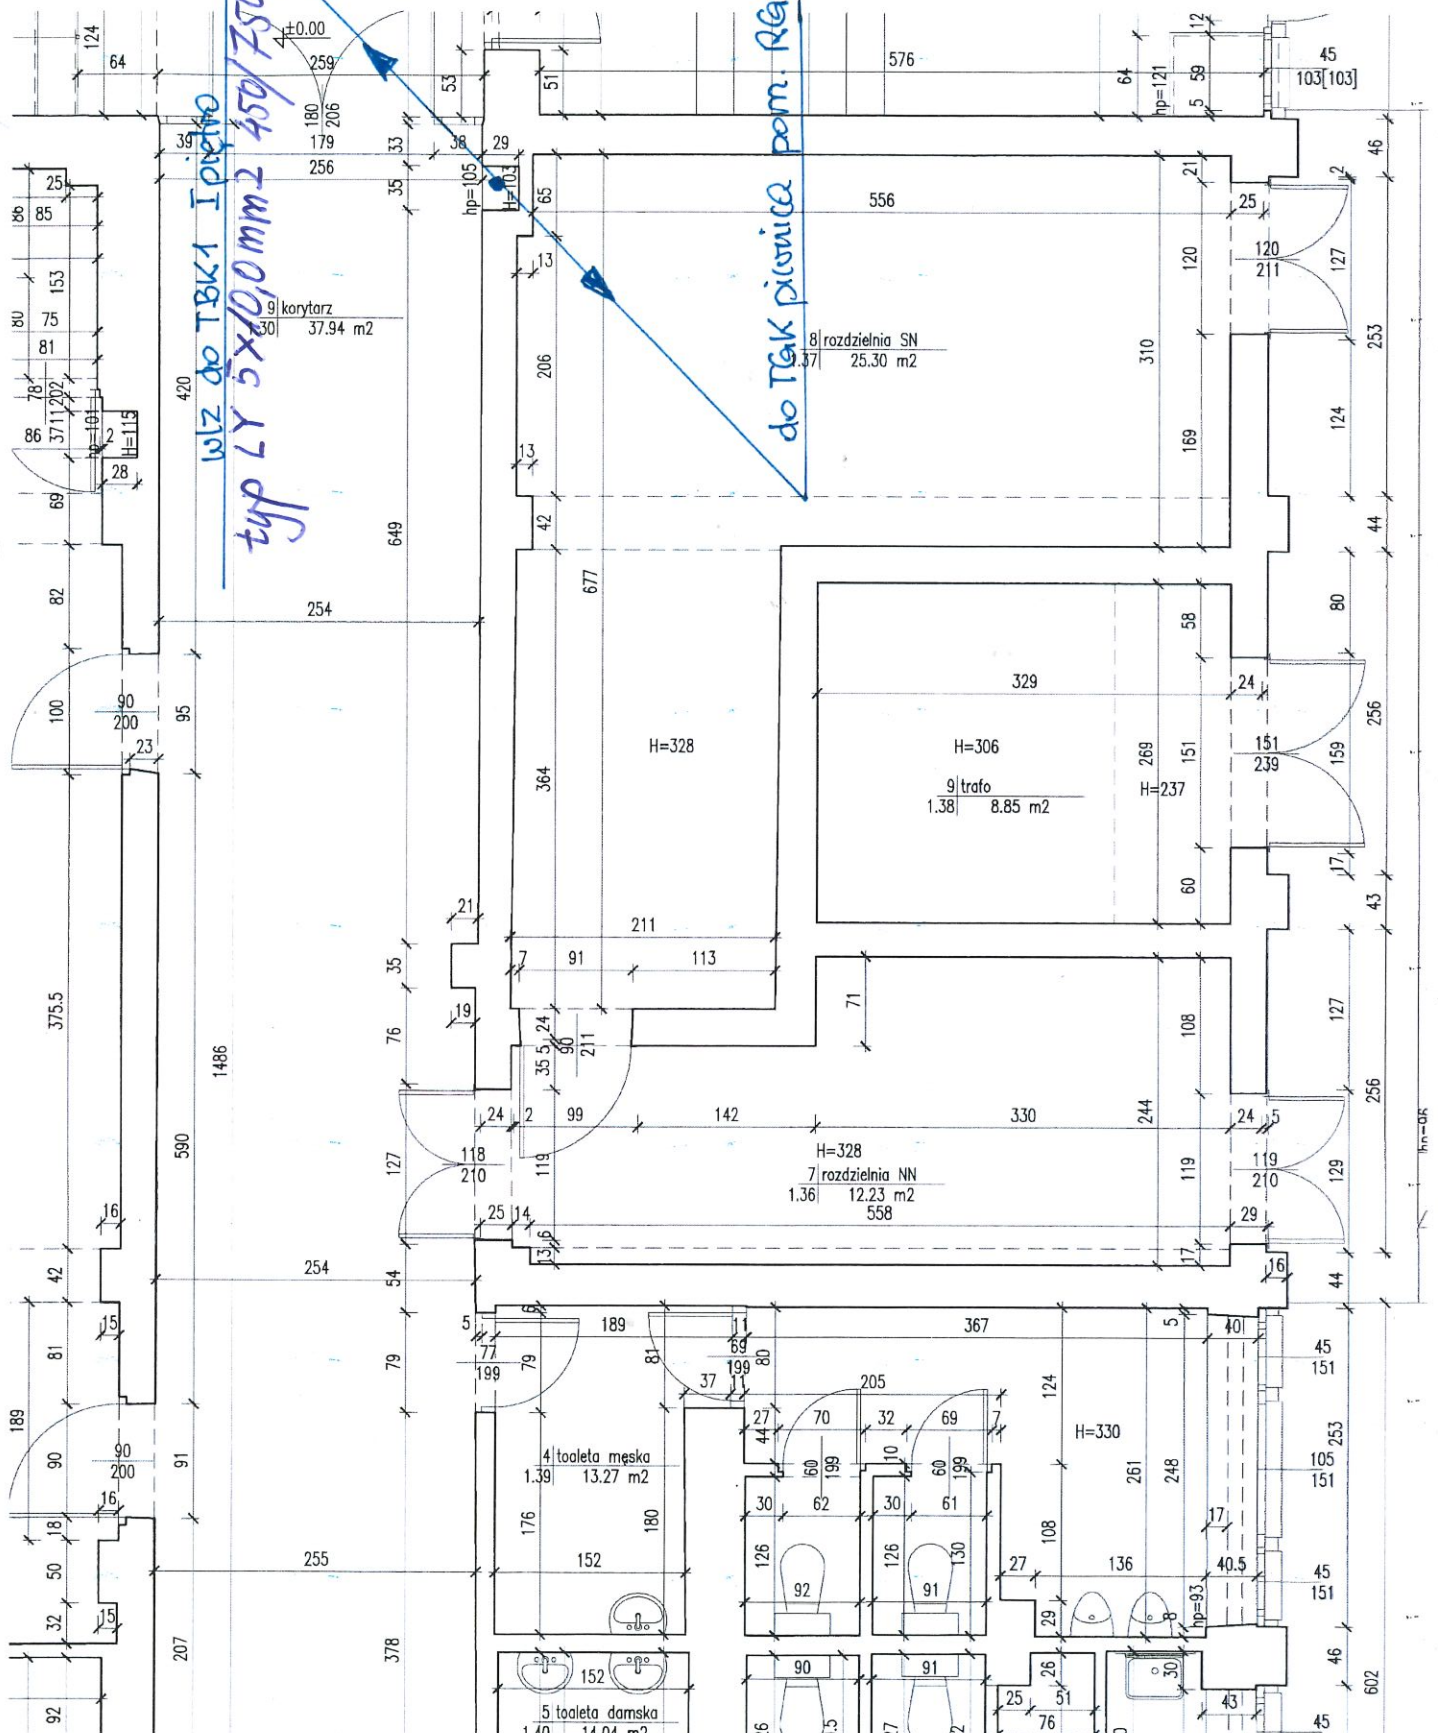

Biblioteka Główna, piwnica

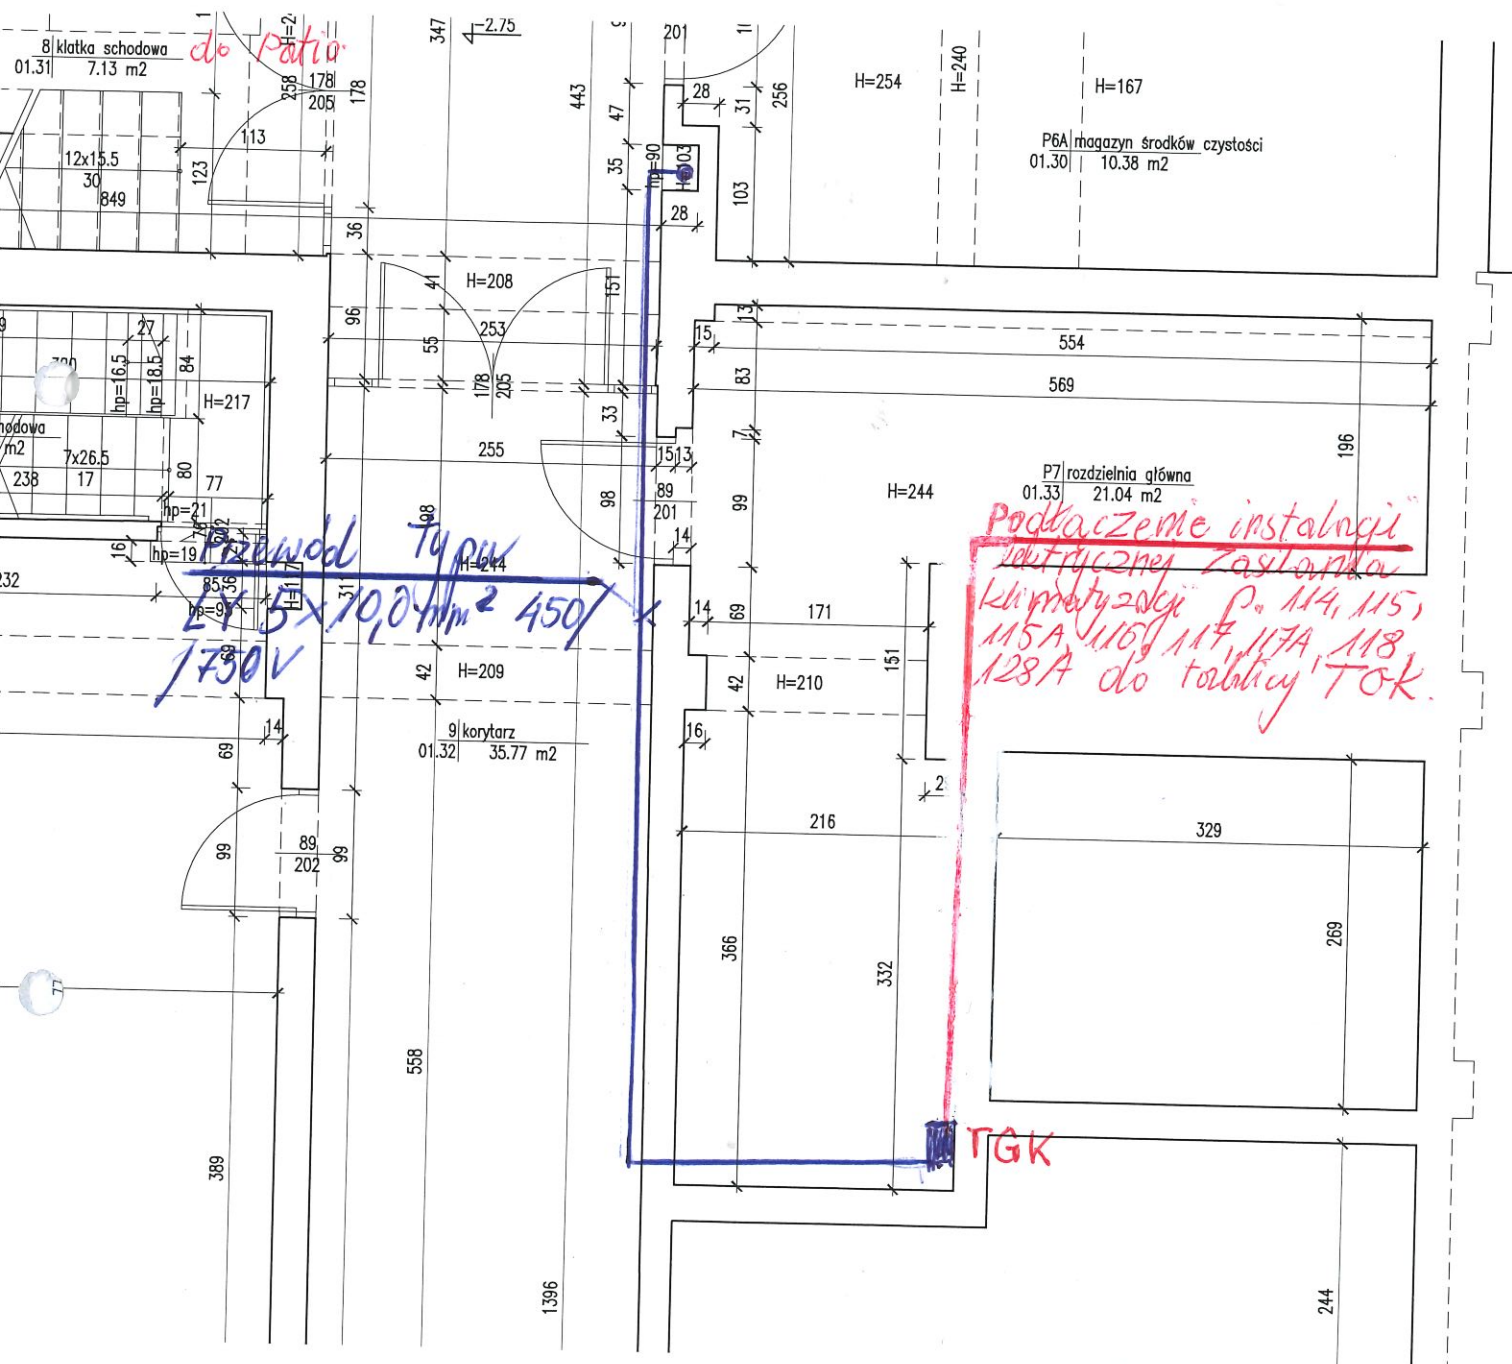

uzgodnieniem z inspektorem
br. elektrycznej Markiem Corg

Inspektor Nadzoru br. Sanitarny
mgr inż. Wojciech Filipowski

Uprawnienia Nr: UAN-Upr. 336/88 i UAN-Upr. 334/88
Przynależność do MOIB nr: MAP/IS/1517/01