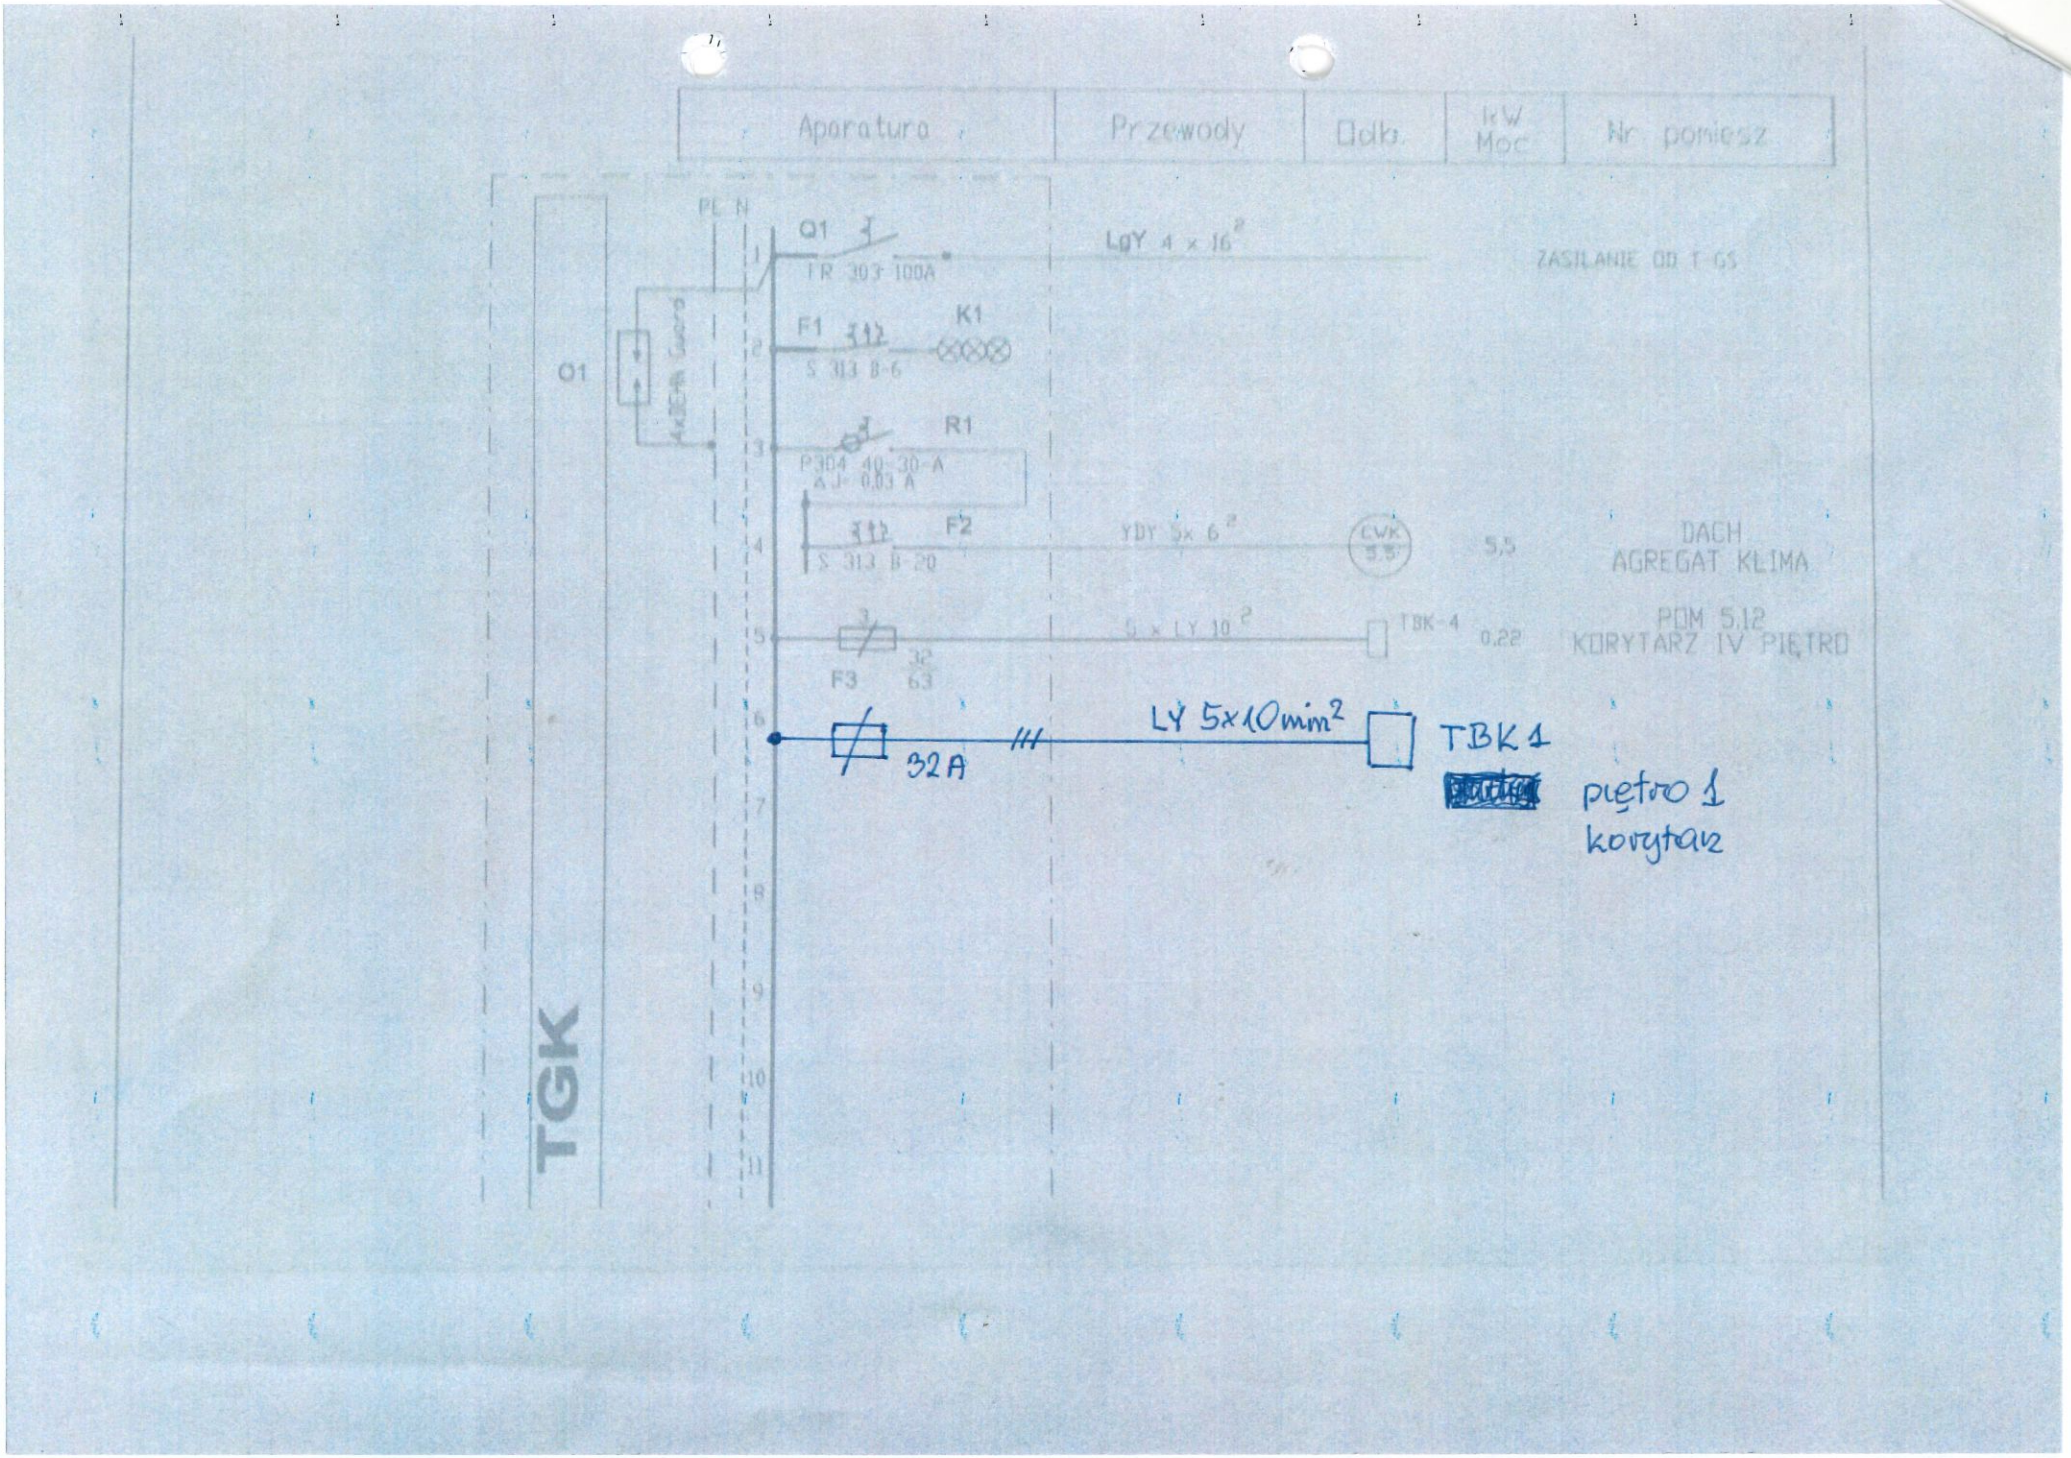
Aparatura
Przewody
Odb.
kW Moc
Nr pomiesz.
TGK
Q1
TR 303 100A
LgY 4 x 16²
ZASILANIE OD T-GS
F1
S 313 B-6
K1
R1
P304 40-30-A
ΔJ= 0,03 A
F2
S 313 B-20
YDY 5x 6²
5,5
DACH
AGREGAT KLIMA
5 x LY 10²
TBK-4
0,22
PDM 5.12
KORYTARZ IV PIĘTRO
F3
32
63
LY 5x10mm²
32A
TBK 1
piętro 1
korytarz