



Pawilon "B" III piętro

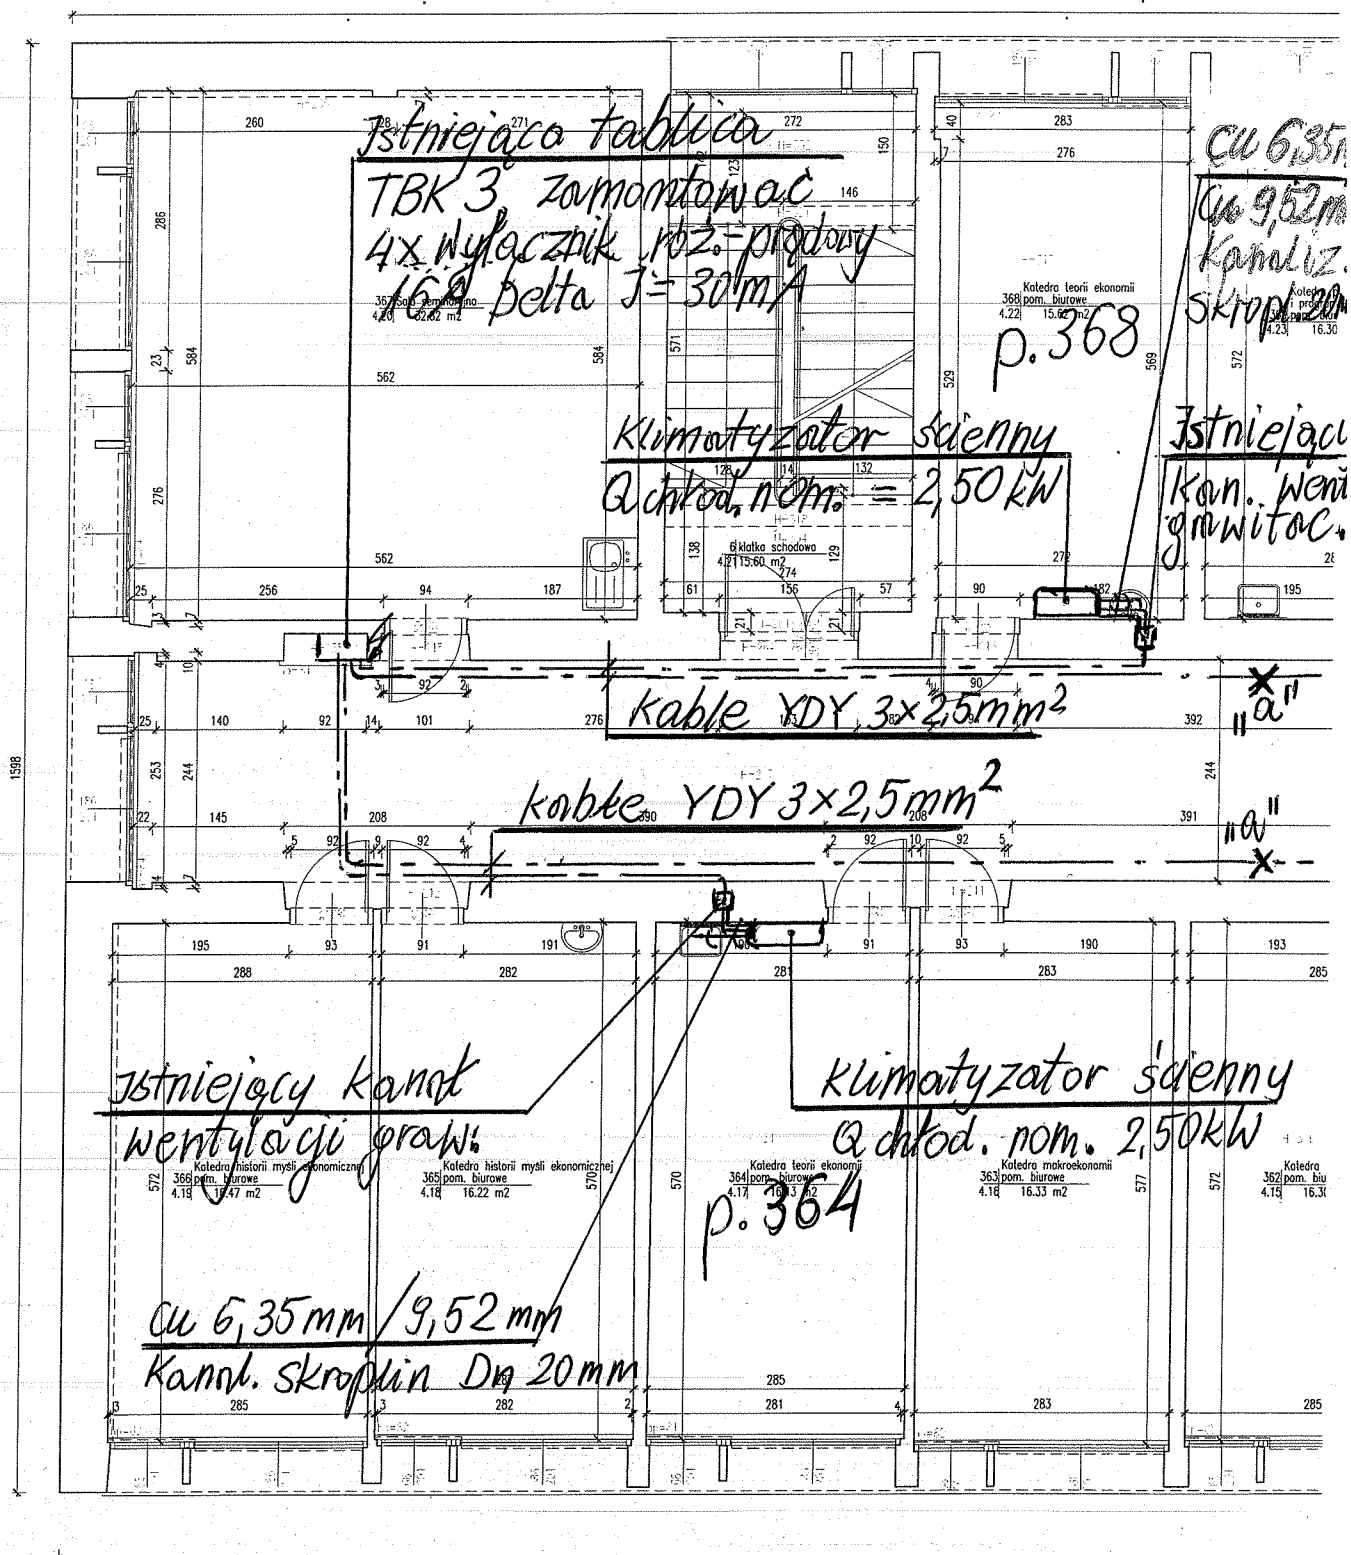

STARSZY SPECJALISTA
 ds. Energetyki
 Dział Inwestycji i Kontów
 mgr inż. Wojciech Filipowski

Pawilon "B" III piętro


4245.5

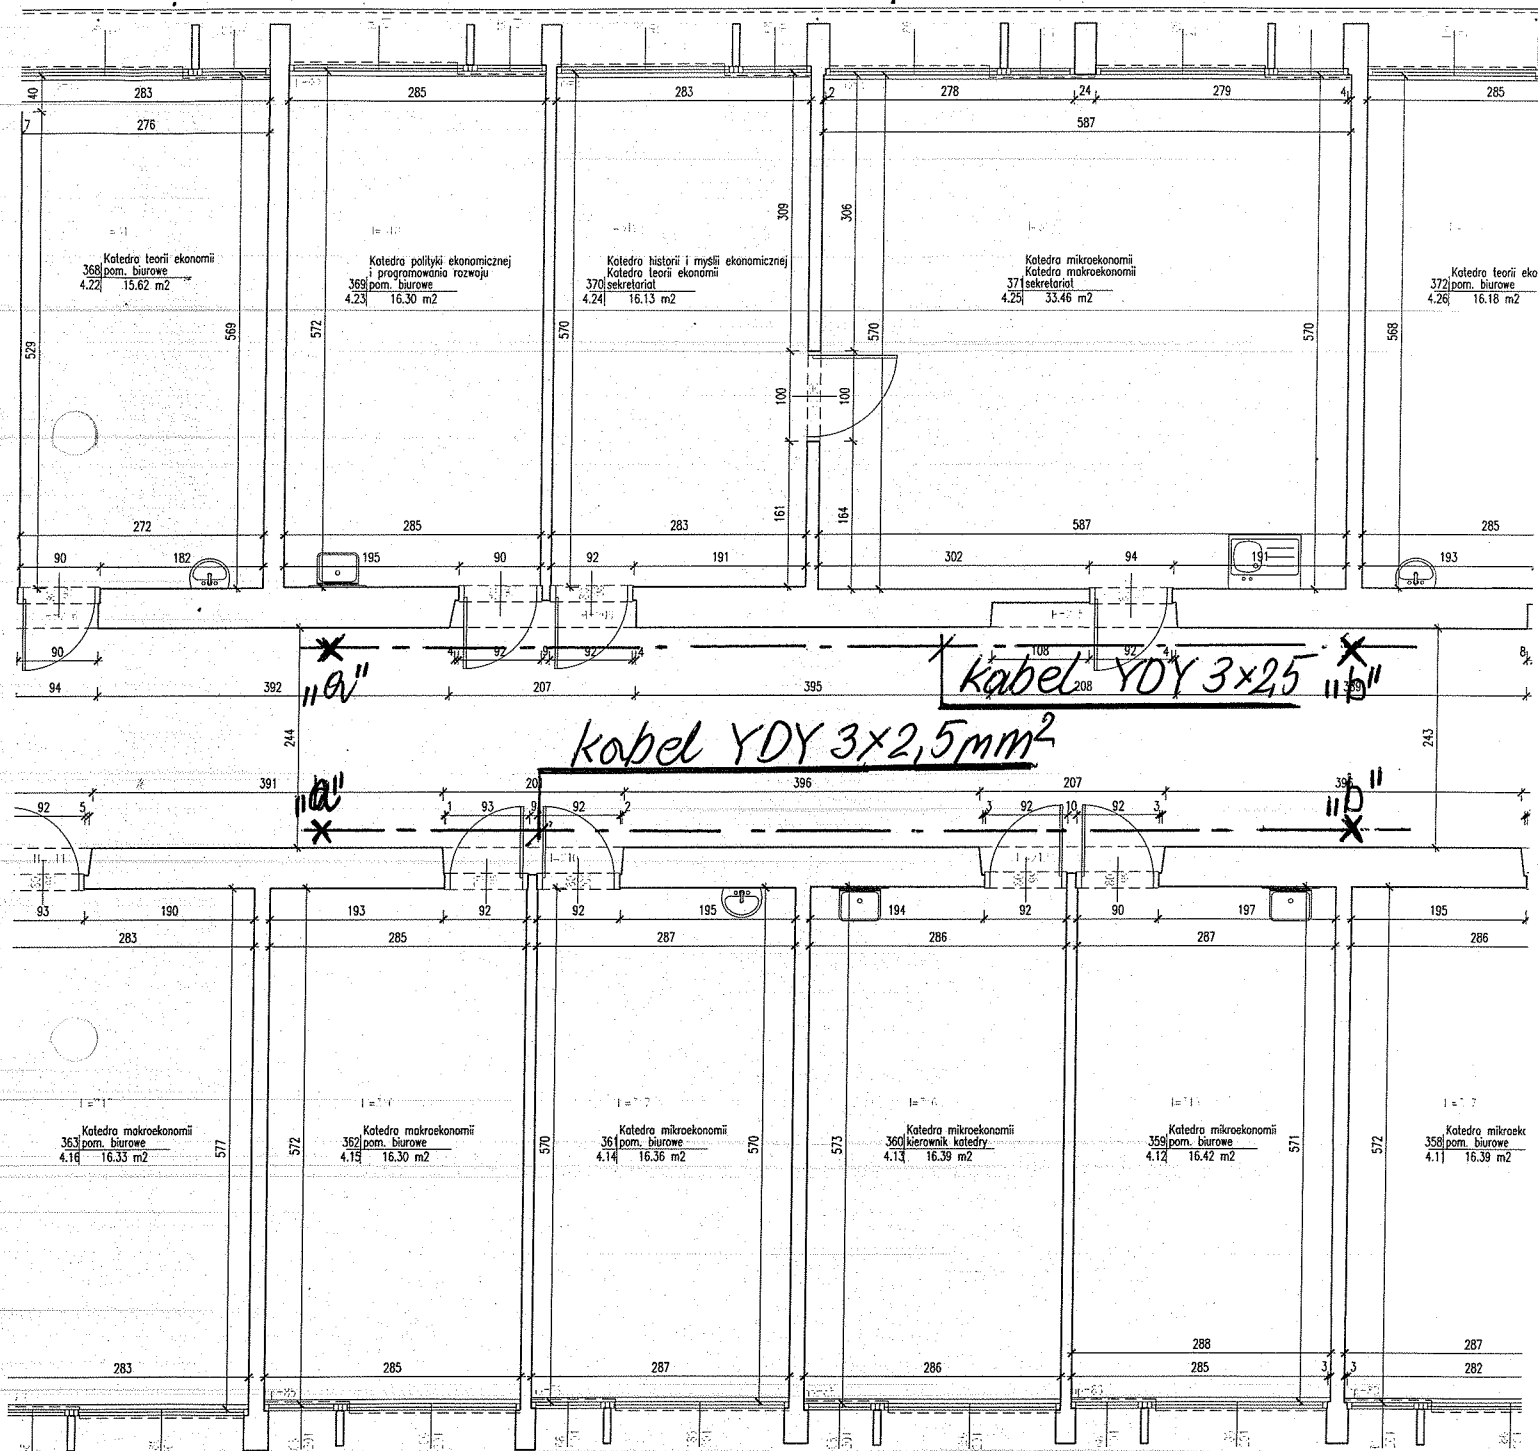

4537


STARSZY SPECJALISTA
Dział Inwestycji i remontów
mgr inż. Wojciech Filipowski

Pawilon „B” III piętro

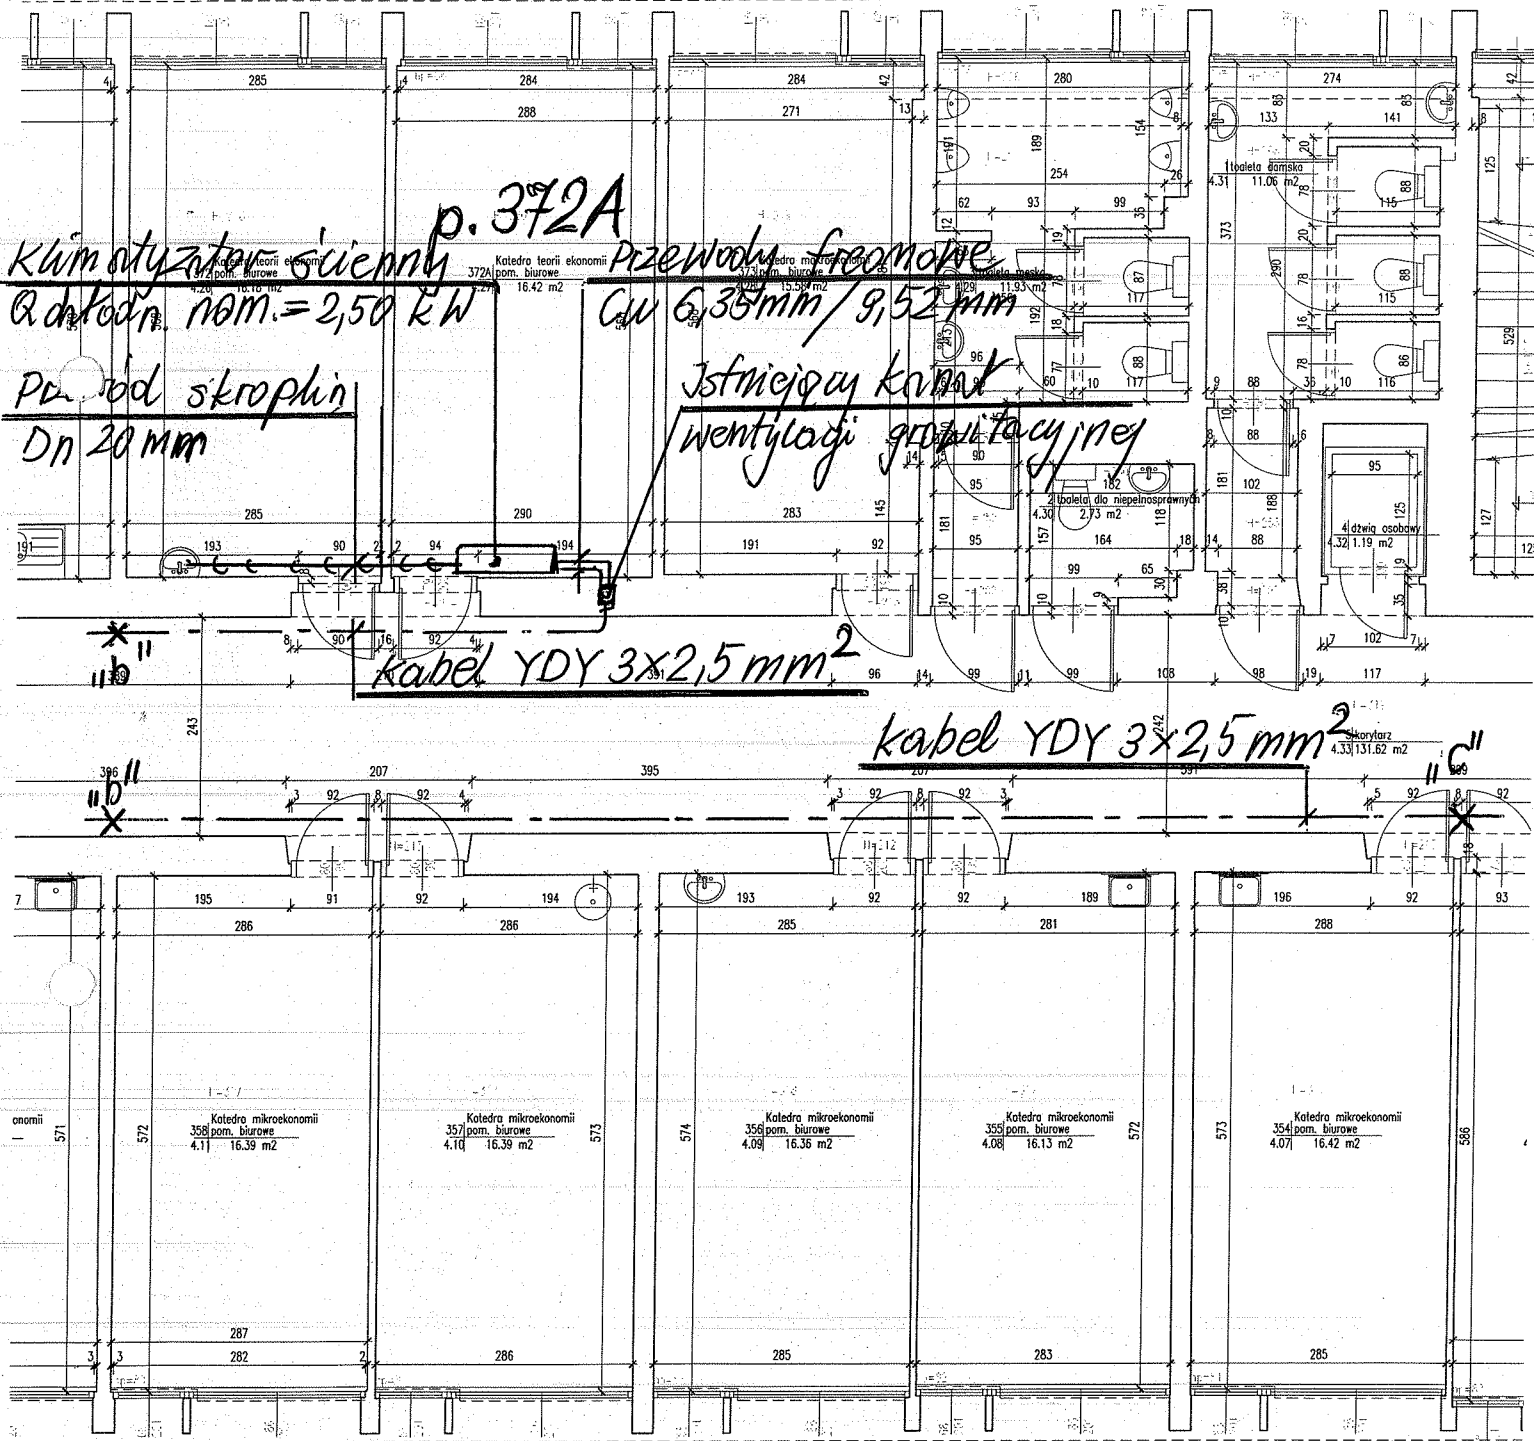

STARSZY SPECJALISTA
 ds. Energetycznych
 Dział Inwestycji i remontów
 mgr inż. Wojciech Filipowski

Pawilon "B" III piętro

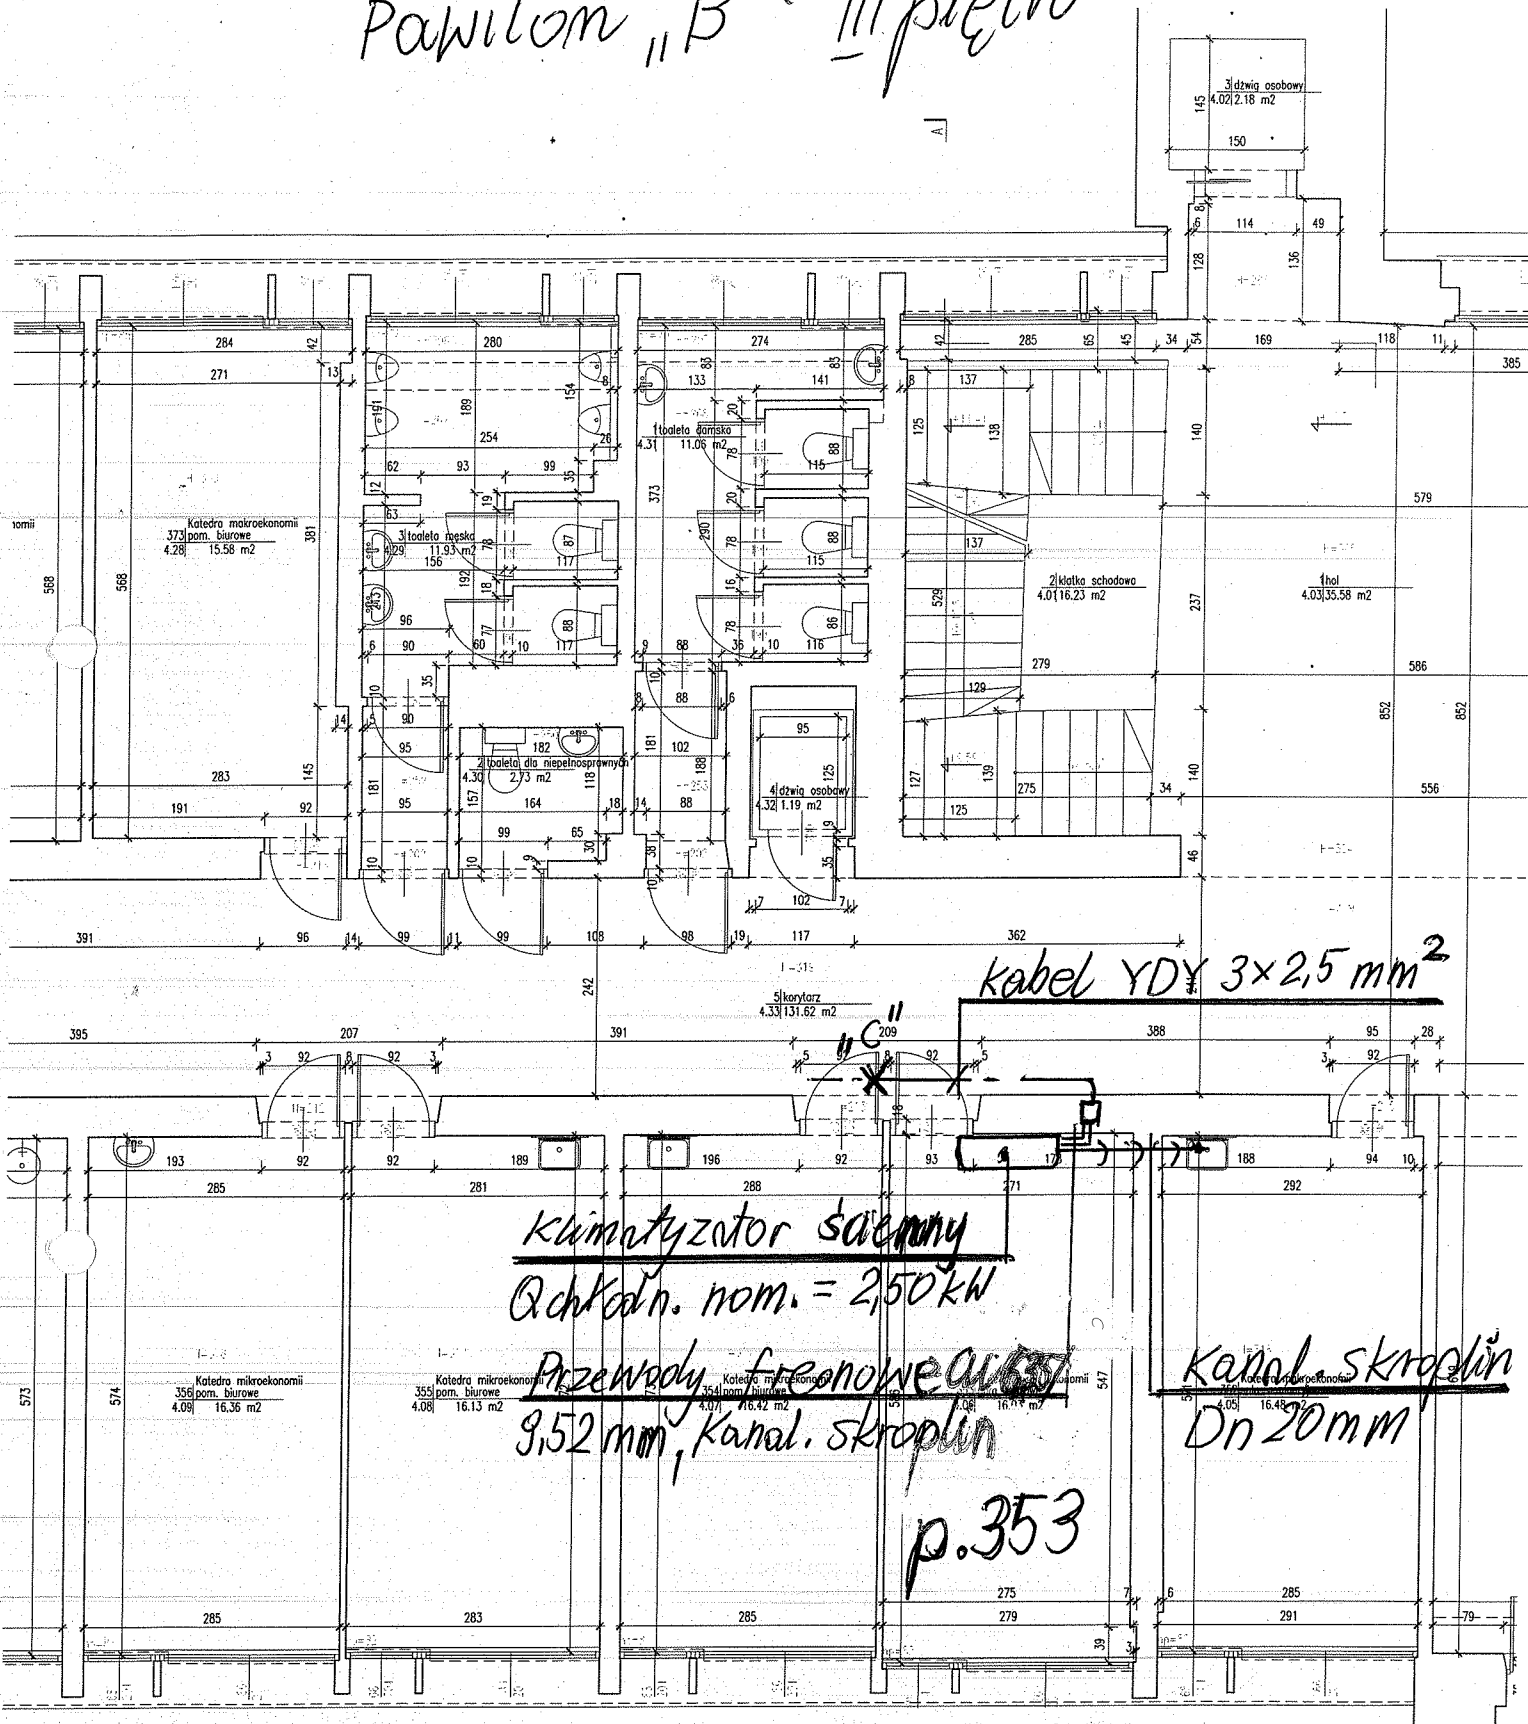

STARSZY SPECJALISTA
ds. Energetyki
Dział Inwestycji i remontów
mgr inż. Włodzisław Filipowski